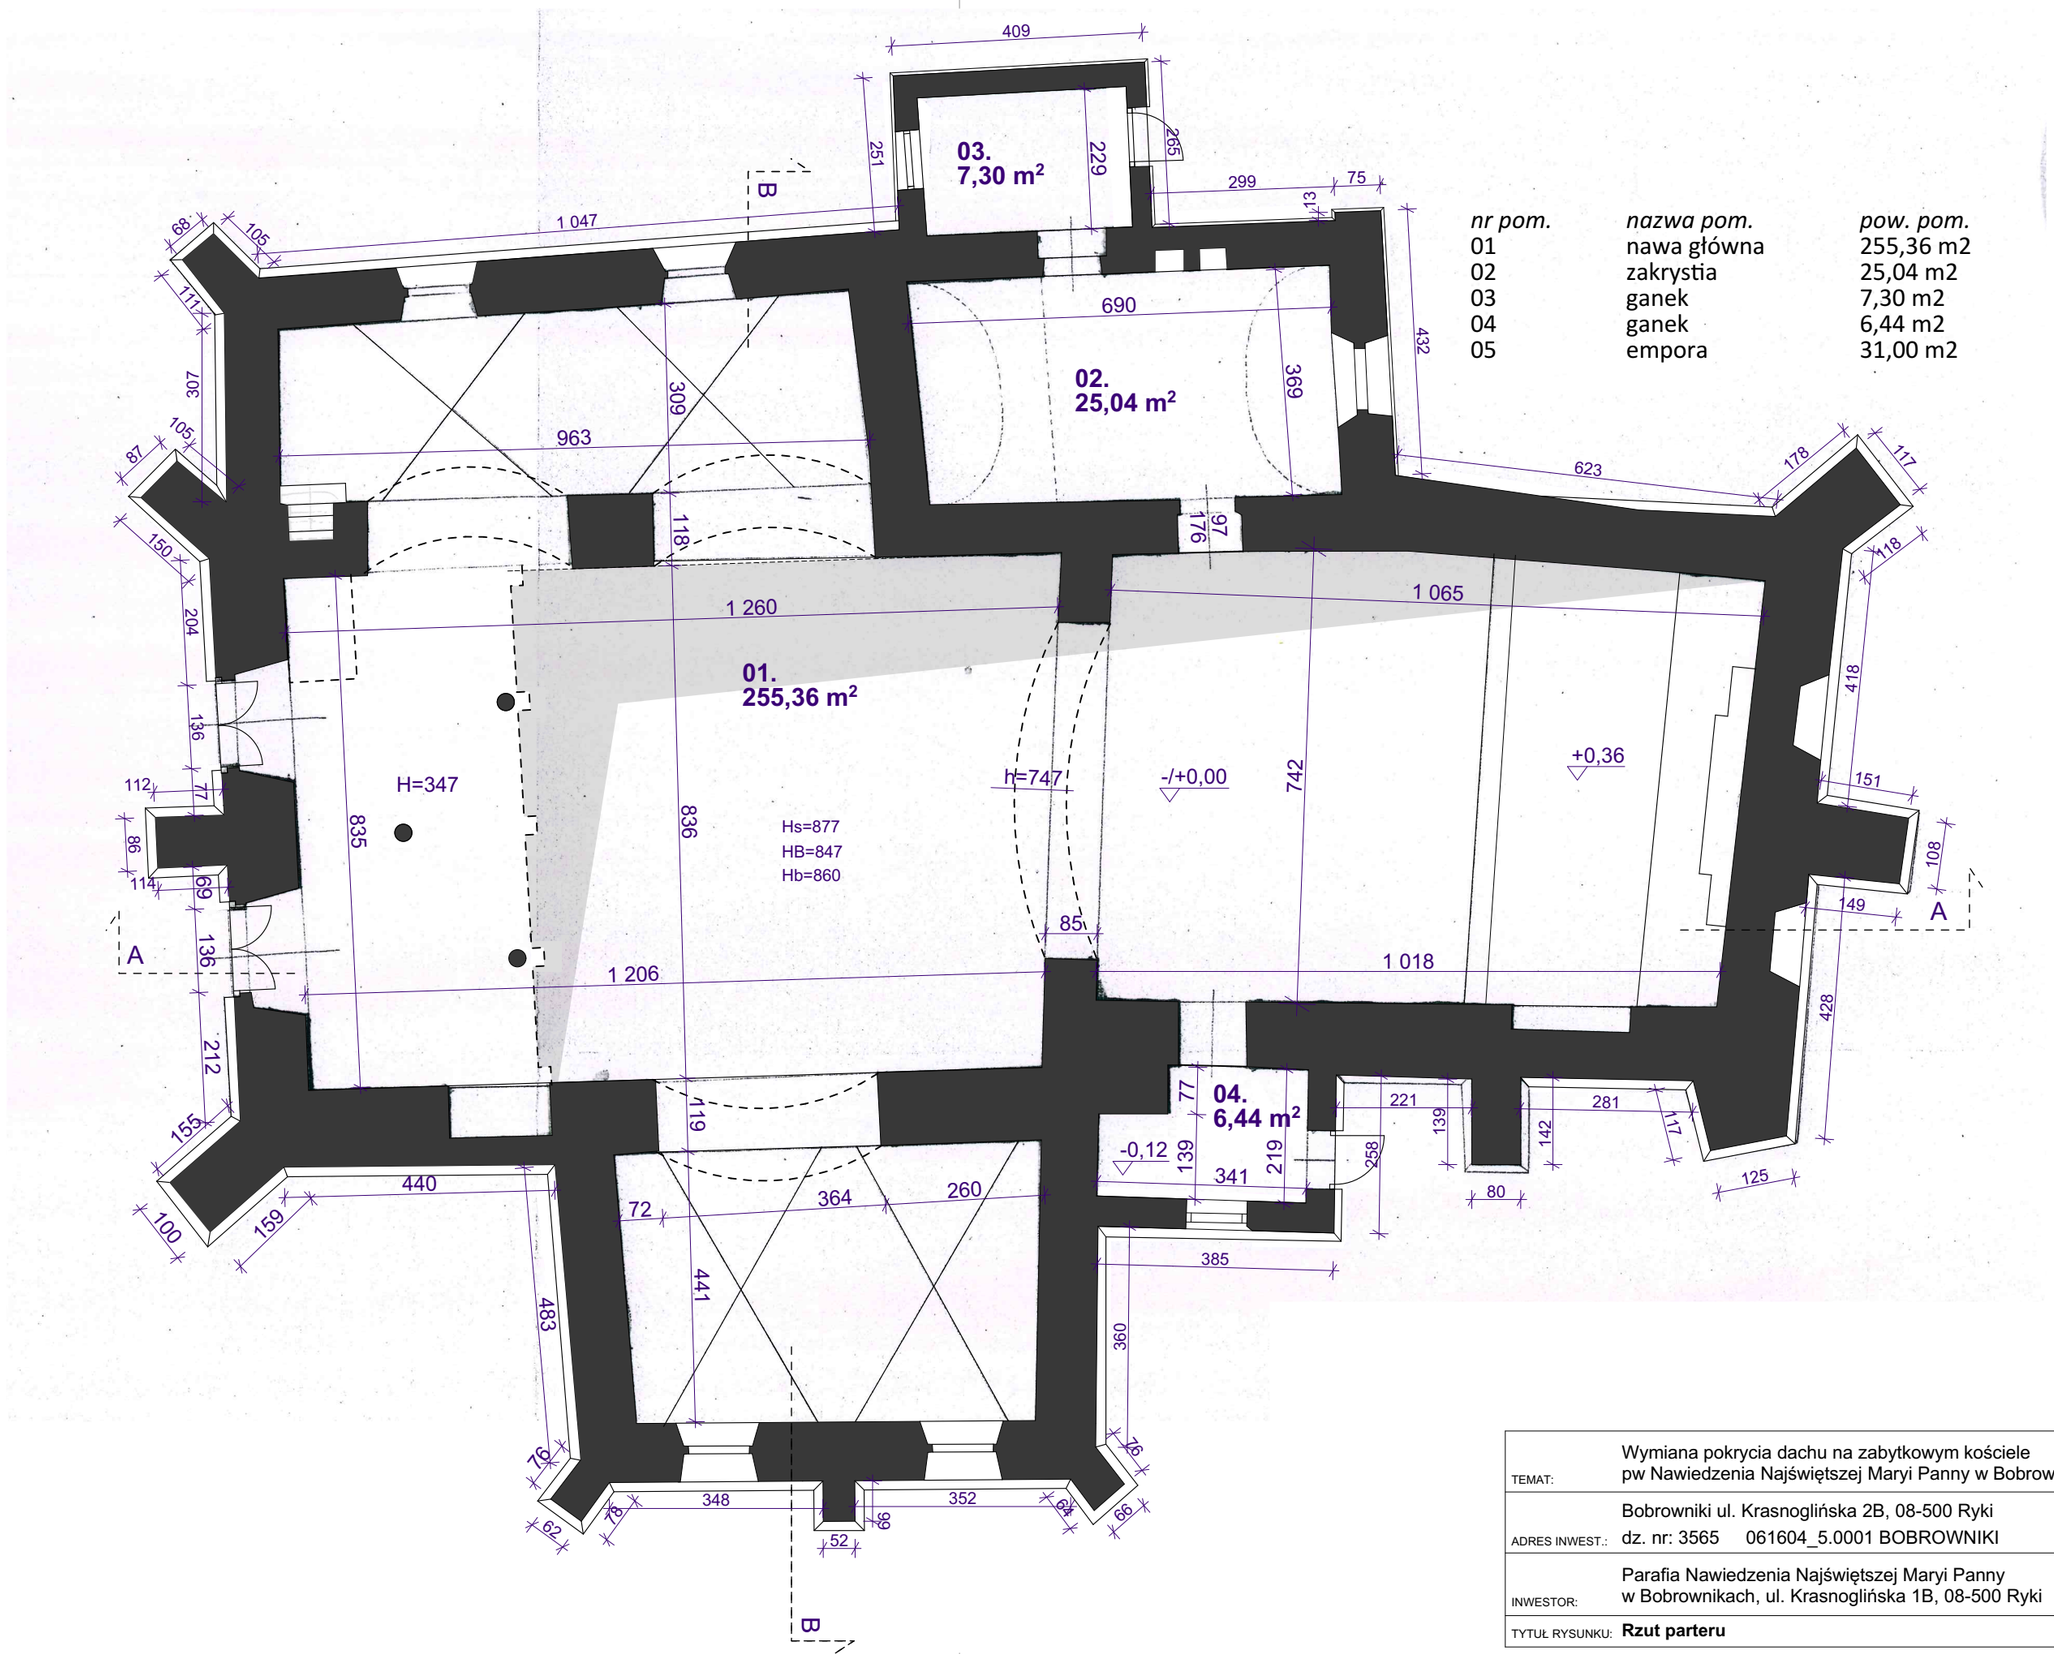

nr pom.	*nazwa pom.*	*pow. pom.*
01	nawa główna	255,36 m2
02	zakrystia	25,04 m2
03	ganek	7,30 m2
04	ganek	6,44 m2
05	empora	31,00 m2

TEMAT:	Wymiana pokrycia dachu na zabytkowym kościele pw Nawiedzenia Najświętszej Maryi Panny w Bobrownikach	
ADRES INWEST.:	Bobrowniki ul. Krasnoglińska 2B, 08-500 Ryki dz. nr: 3565 061604_5.0001 BOBROWNIKI	ETAP: **projekt bud.**
INWESTOR:	Parafia Nawiedzenia Najświętszej Maryi Panny w Bobrownikach, ul. Krasnoglińska 1B, 08-500 Ryki	SKALA: **1:100** **wrzesień 2024**
TYTUŁ RYSUNKU:	**Rzut parteru**	NR RYS.: **pb-01**

PROJEKTANT: PODPIS:

pro jekty bagrow ski