

warstwy dachu:  
- blacha tytanowo-cynkowa gr. min 0,7 mm układana na rąbek stojący;  
- membrana przeciwwilgociowa;  
- deskowanie;  
- łąta 40 mm;  
- istniejące elementy konstrukcyjne;

UWAGA!  
deskowanie wykonać z deski o maksymalnej szerokości 160 mm i grubości min 24 mm, zamiennie można zastosować płytę drewnopochodną o gr. min 22 mm i długości krawędzi maksymalnie do 2,5m (OSB, P5, P7, sklejka drewniana).  
deskowanie należy ułożyć na całej powierzchni dachu (100%);

rynny układać ze spadkiem 0,5%, łączenie rynien wykonać za pomocą lutowania lub klejenia  
haki rynnowe mocować w rozstawie ok. 60 cm  
rury spustowe mocowane obejmami.  
Obejmy należy stosować w odstępach nie większych niż 2,0 m, w odległości co najmniej tak by prześwit pomiędzy rurą a powierzchnią elewacji wynosił minimum 20 mm,

rynny i rury spustowe wykonane z tytan-cynku przy głównych połaciach dachowym rynny o średnicy 150 mm, rury spustowe 100 mm;  
dla pozostałych elementów stosować rynny o średnicy maksimum 100 mm i rurze spustowej 60 mm;

należy stosować rozwiązania zapobiegające ześlizgiwaniu się rur np. mocowanie obejm bezpośrednio pod kielichem rury;

rynny i rury spustowe wykonane blachy tytanowo-cynkowej grubości 0,65- 0,7 mm.


obróbki blacharskie wykonać z blachy tytanowo-cynkowej grubości 0,7 mm

zastosować wylazy dachowe o szerokości w świetle przejścia minimum 80x80 cm.  
Wylaz dachowy ciemny wykończony blachą tytanowo-cynkową w kolorze dachu.

okna dachowe należy wykonać jako drewniane, typu fix, jednoszybowe, szklone szkłem hartowanym;  
kolorystyka ram okiennych zgodna z oknami budynku.

Zakres robót budowlanych obejmuje obróbki dekarские:  
- pasów przyściennych styku dachu i ścian;  
- pasów podrynnowych i nadrynnowych;  
- systemów rynnowych;  
- wylazów i okien dachowych;  
- szczytów attyk (wierzch ścian szczytowych kościoła) wraz ze szpicami;

instalacje odgromową należ zdemonstować w miejscach podpięć do obróbek blacharskich,  
po zakończeniu prac z wymianą porycia dachu, instalację odgromową należy ponownie scalić z nowymi obróbkami

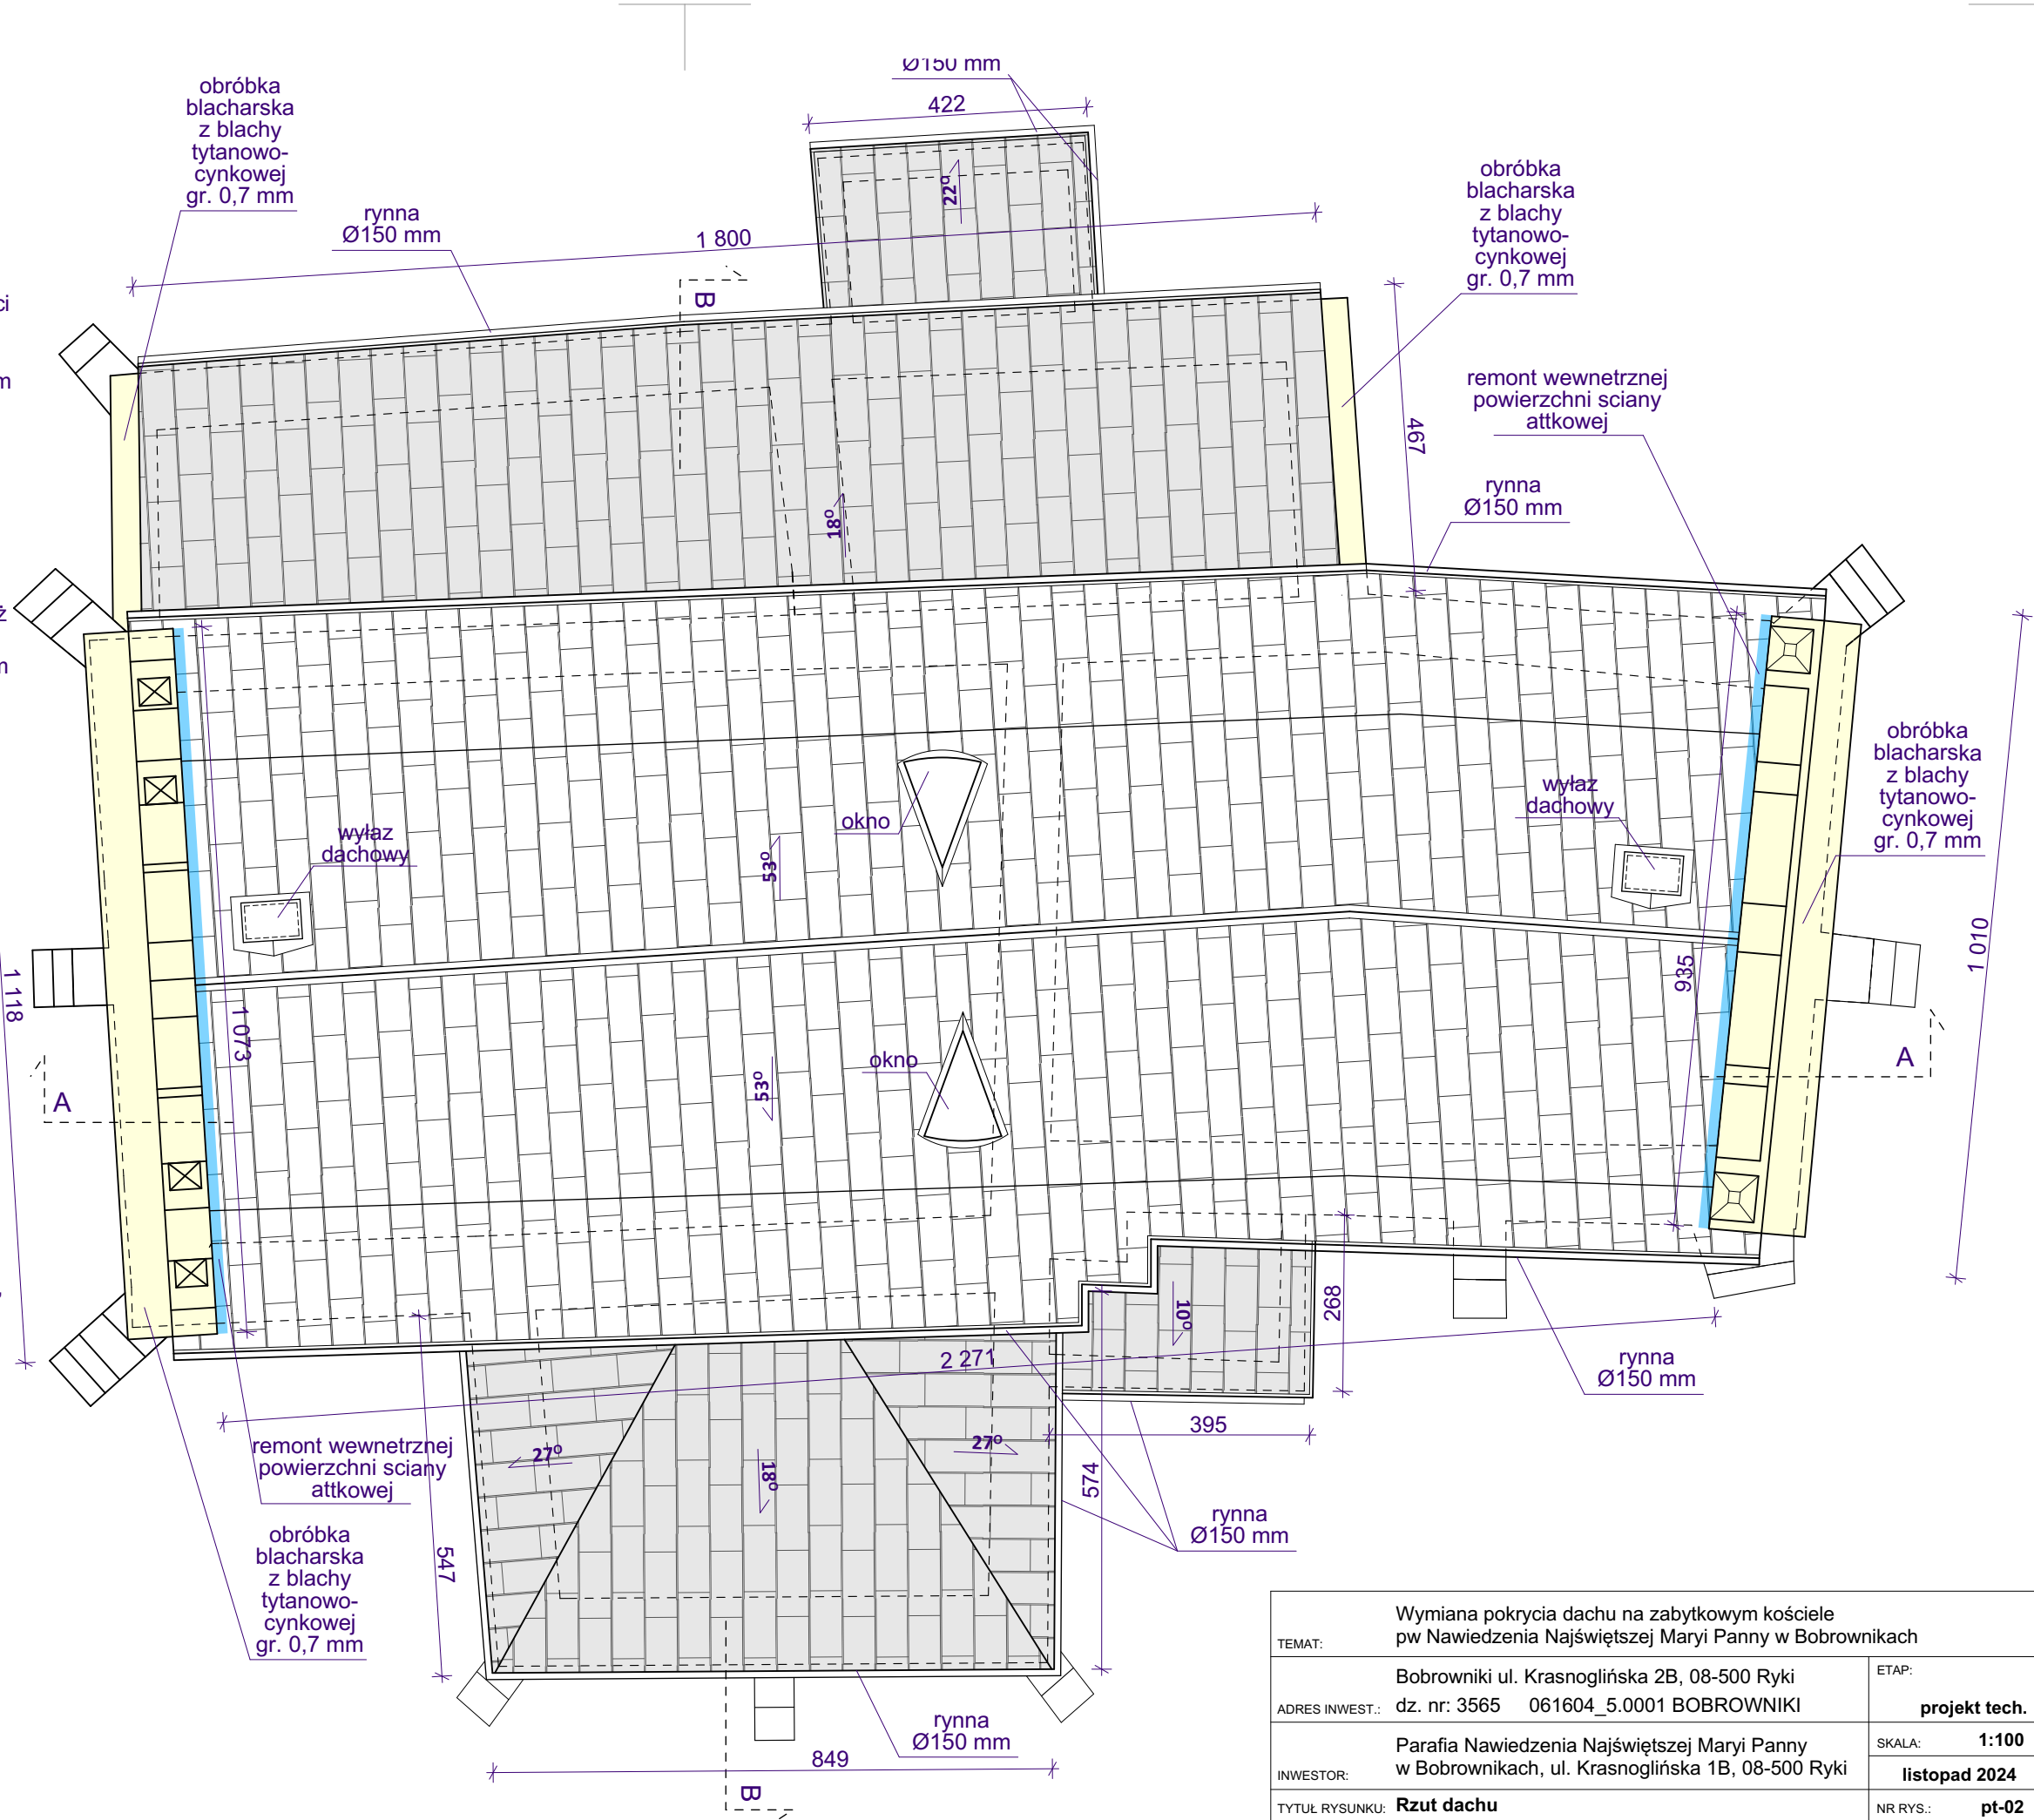

TEMAT:	Wymiana pokrycia dachu na zabytkowym kościele pw Nawiedzenia Najświętszej Maryi Panny w Bobrownikach		
ADRES INWESTOR:	Bobrowniki ul. Krasnogińska 2B, 08-500 Ryki dz. nr: 3565 061604_5.0001 BOBROWNIKI	ETAP:	projekt tech.
INWESTOR:	Parafia Nawiedzenia Najświętszej Maryi Panny w Bobrownikach, ul. Krasnogińska 1B, 08-500 Ryki	SKALA:	1:100
TYTUŁ RYSUNKU:	Rzut dachu	NR RYS.:	pt-02

PROJEKTANT:

PODPIS:

