

- warstwy dachu:
- blacha tytanowo-cynkowa gr. min 0,7 mm układana na rąbek stojący;
 - membrana przeciwwilgociowa;
 - deskowanie;
 - łąta 40 mm;
 - istniejące elementy konstrukcyjne;

UWAGA!
deskowanie wykonać z deski o maksymalnej szerokości 160 mm i grubości min 24 mm, zamiennie można zastosować płytę drewnopochodną o gr. min 22 mm i długości krawędzi maksymalnie do 2,5m (OSB, P5, P7, sklejka drewniana).
deskowanie należy ułożyć na całej powierzchni dachu (100%);

rynny układać ze spadkiem 0,5%, łączenie rynien wykonać za pomocą lutowania lub klejenia
haki rynnowe mocować w rozstawie ok. 60 cm
rury spustowe mocowane obejmami.
Obejmy należy stosować w odstępach nie większych niż 2,0 m, w odległości co najmniej tak by prześwit pomiędzy rurą a powierzchnią elewacji wynosił minimum 20 mm,

rynny i rury spustowe wykonane z tytan-cynku przy głównych połaciach dachowych rynny o średnicy 150 mm, rury spustowe 100 mm;
dla pozostałych elementów stosować rynny o średnicy maksimum 100 mm i rurze spustowej 60 mm;


należy stosować rozwiązania zapobiegające ześlizgiwaniu się rur np. mocowanie obejm bezpośrednio pod kielichem rury;

rynny i rury spustowe wykonane blachy tytanowo-cynkowej grubości 0,65- 0,7 mm.

obróbki blacharskie wykonać z blachy tytanowo-cynkowej grubości 0,7 mm

zastosować wylazy dachowe o szerokości w świetle przejścia minimum 80x80 cm.
Wylaz dachowy ciemny wykończony blachą tytanowo-cynkową w kolorze dachu.

okna dachowe należy wykonać jako drewniane, typu fix, jednoszybowe, szklone szkłem hartowanym;
kolorystyka ram okiennych zgodna z oknami budynku.

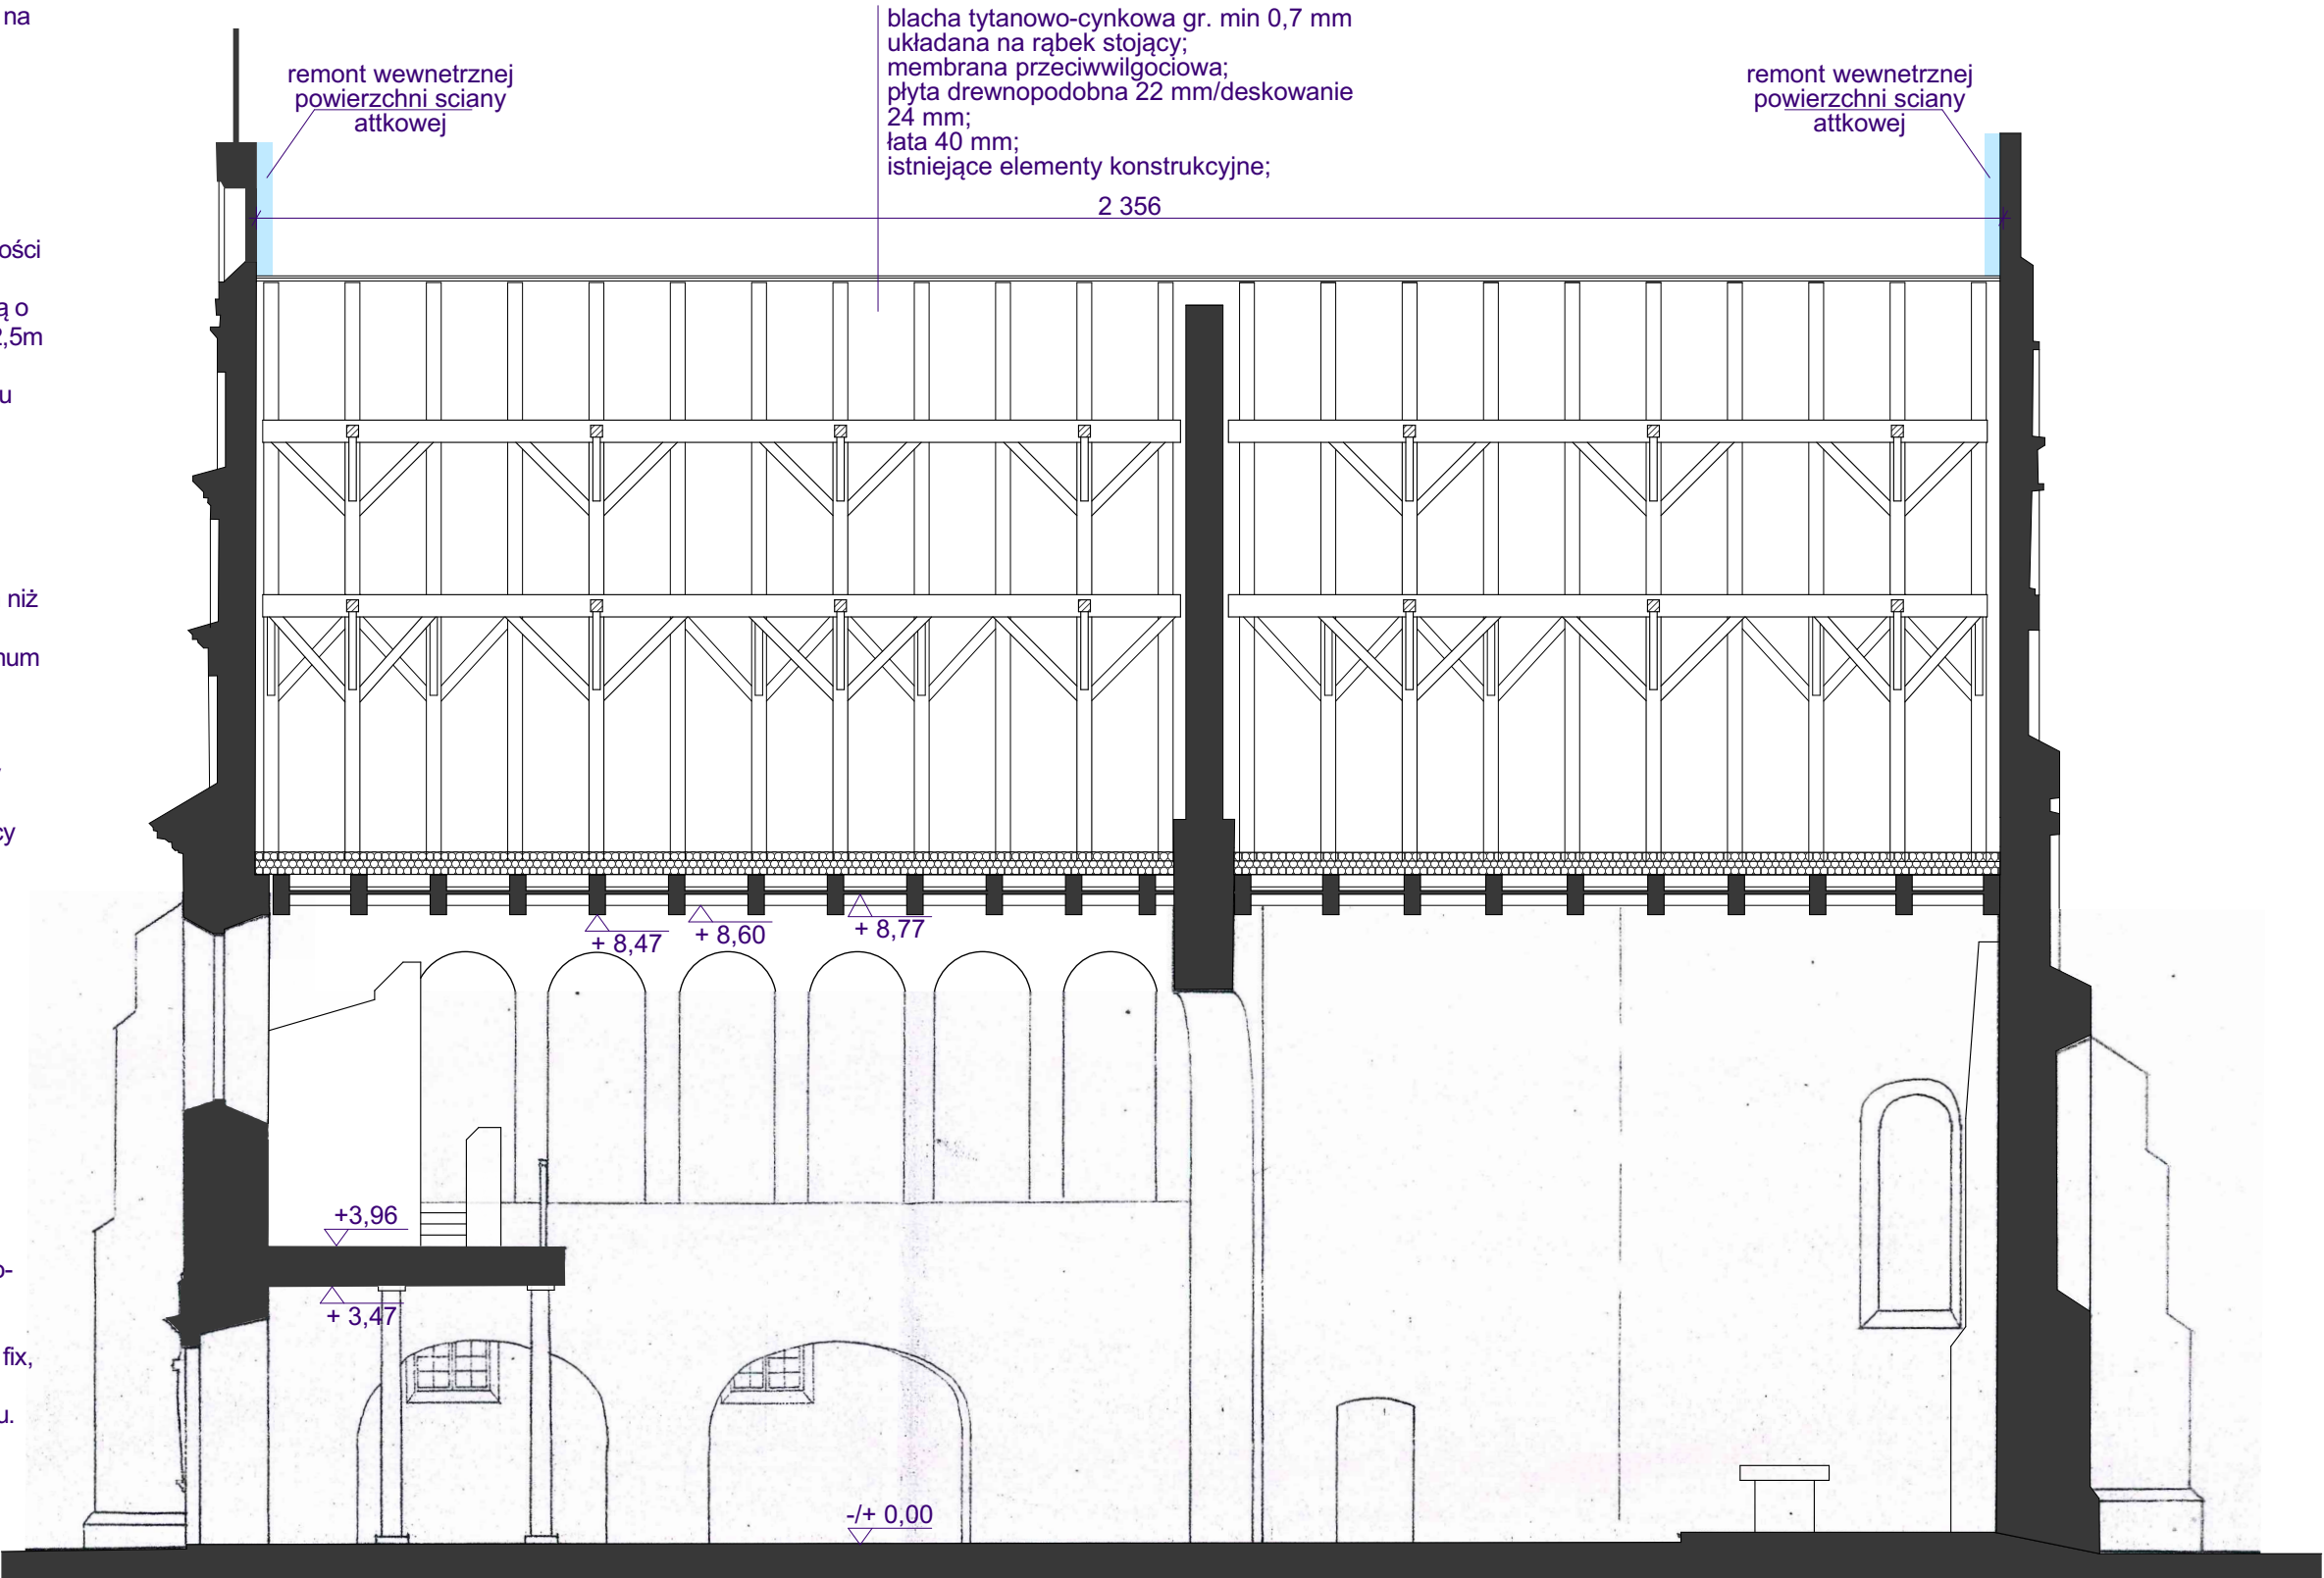

pomiar 1926r.
Paweł Pawłowski

| | | | |
|----------------|---|----------|---------------|
| TEMAT: | Wymiana pokrycia dachu na zabytkowym kościele pw Nawiedzenia Najświętszej Maryi Panny w Bobrownikach | | |
| ADRES INWEST.: | Bobrowniki ul. Krasnogińska 2B, 08-500 Ryki dz. nr: 3565 061604_5.0001 BOBROWNIKI | ETAP: | projekt tech. |
| INWESTOR: | Parafia Nawiedzenia Najświętszej Maryi Panny w Bobrownikach, ul. Krasnogińska 1B, 08-500 Ryki | SKALA: | 1:100 |
| TYTUŁ RYSUNKU: | Przekrój podłużny A-A | NR RYS.: | pt-03 |

PROJEKTANT:

PODPIS:

