



MIEJSCOWY PLAN ZAGOSPODAROWANIA PRZESTRZENNEGO GMINY RYKI - ETAP 1

ZAŁĄCZNIK NR 1 DO UCHWAŁY/2024
RADY MIEJSKIEJ W RYKACH Z DNIA R.

WYRYS ZE
STUDIUM UWARUNKOWAŃ I KIERUNKÓW
ZAGOSPODAROWANIA PRZESTRZENNEGO GMINY RYKI
uchwalonego Uchwałą nr XXIII/228/2000 Rady Miejskiej w
Rykach z dnia 20 grudnia 2000 r. z późniejszymi zmianami


Legenda

— Granica obszaru objętego planem

OZNACZENIA V ZMIANY STUDIUM ZATWIERDZONE
UCHWAŁĄ NR XLIX/298/2021 RADY MIEJSKIEJ W RYKACH
Z DNIA 23 LIPCA 2021 R.

--- granice terenów objętych V zmianą Studium

1.PG tereny eksploatacji powierzchniowej

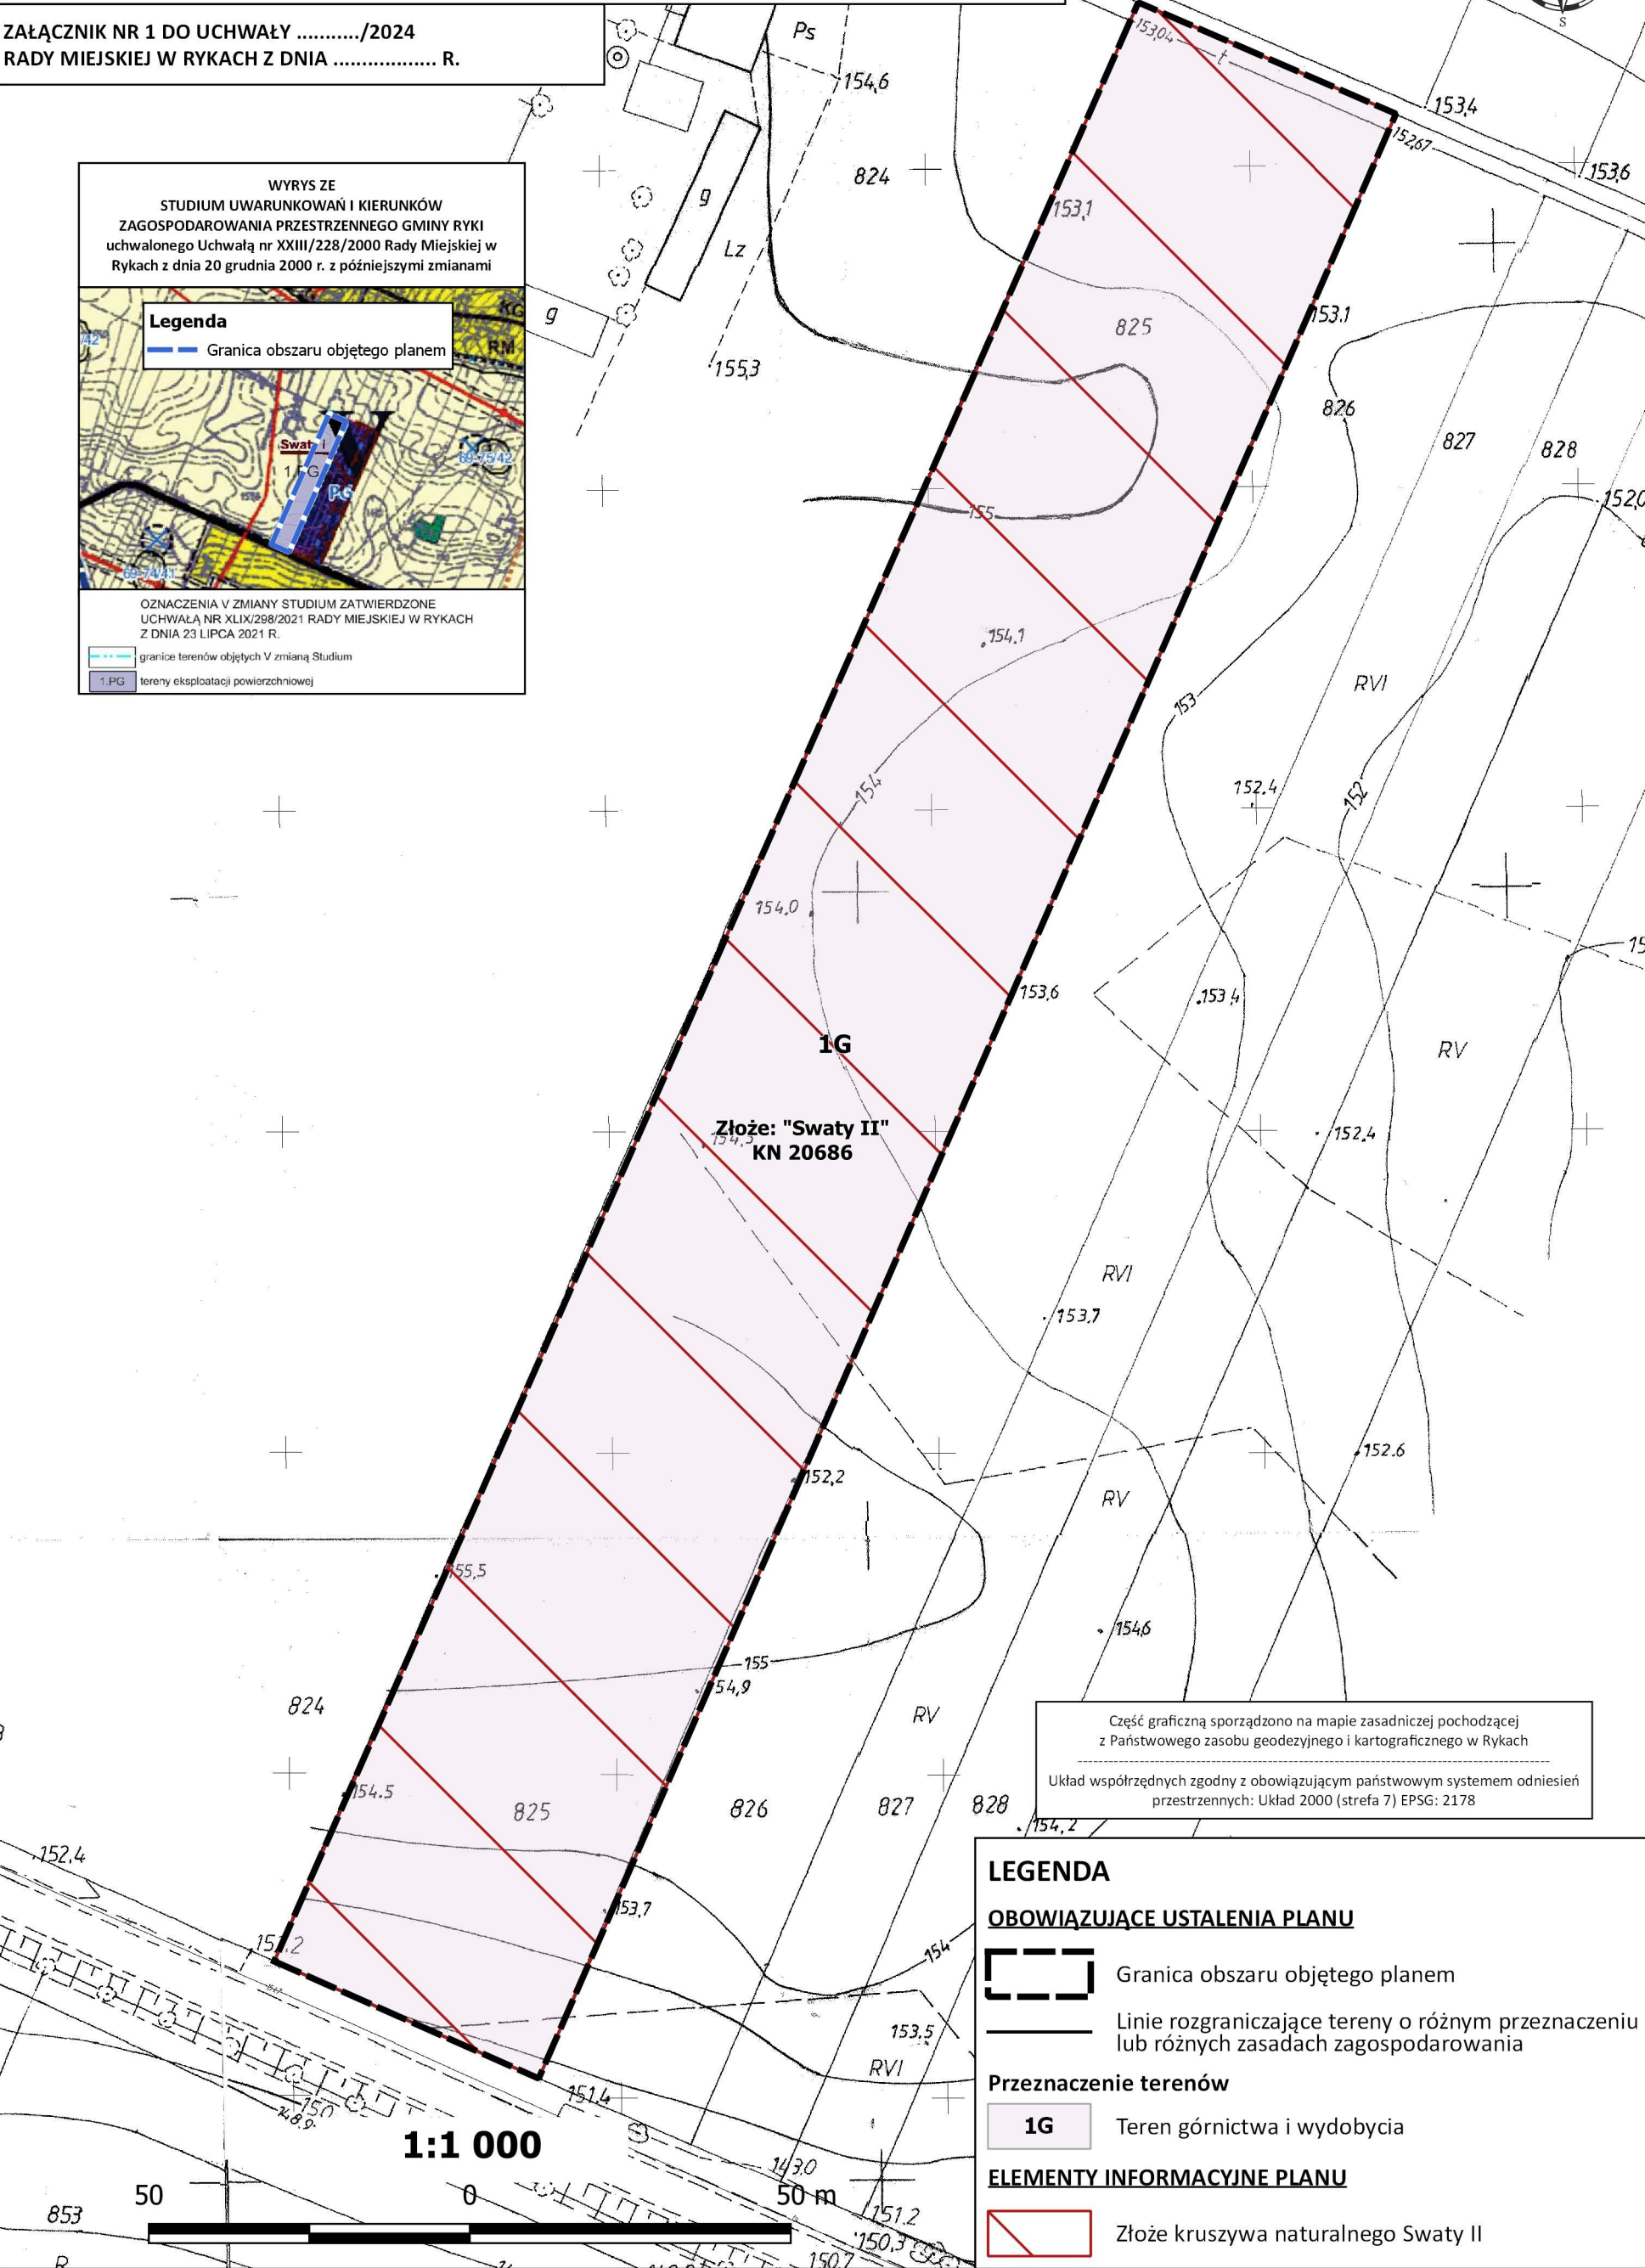

Część graficzną sporządzono na mapie zasadniczej pochodzącej
z Państwowego zasobu geodezyjnego i kartograficznego w Rykach


Układ współrzędnych zgodny z obowiązującym państwowym systemem odniesień
przestrzennych: Układ 2000 (strefa 7) EPSG: 2178

LEGENDA

OBOWIĄZUJĄCE USTALENIA PLANU



Granica obszaru objętego planem

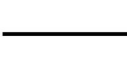

Linie rozgraniczające tereny o różnym przeznaczeniu
lub różnych zasadach zagospodarowania

Przeznaczenie terenów



1G Teren górnictwa i wydobywa

ELEMENTY INFORMACYJNE PLANU



Złoże kruszywa naturalnego Swaty II