


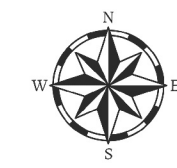

ZMIANA MIEJSCOWEGO PLANU ZAGOSPODAROWANIA PRZESTRZENNEGO GMINY RYKI

ZAŁĄCZNIK NR 1 DO UCHWAŁY NR
RADY MIEJSKIEJ W RYKACH Z DNIA R.



WYRYS ZE
STUDIUM UWARUNKOWAŃ I KIERUNKÓW
ZAGOSPODAROWANIA PRZESTRZENNEGO GMINY RYKI
uchwalonego Uchwałą nr XXIII/228/2000 Rady Miejskiej
w Rykach z dnia 20 grudnia 2000 r. z późniejszymi
zmianami



Legenda
--- Granica obszaru objętego planem

OZNACZENIA

- Obszary istniejącego i potencjalnego zainwestowania**
- MN tereny zabudowy mieszkaniowej jednorodzinnej i usług
 - RM tereny zabudowy zagrodowej i usług
 - MRa tereny zabudowy agroturystycznej
 - U tereny zabudowy usługowej i rzemieślniczej
- Zasady obsługi komunikacyjnej**
- tereny zamknięte (teren kolei)
 - KK drogi krajowe
 - KP drogi powiatowe
 - KG drogi gminne
 - Kw drogi wewnętrzne
- Zasady wyposażenia w infrastrukturę techniczną**
- linie energetyczne 110kV wraz z pasem technicznym
 - projektowana linia energetyczna 110kV wraz z pasem technicznym
 - linie energetyczne średniego napięcia wraz z transformatorami

LEGENDA

OBOWIĄZUJĄCE USTALENIA PLANU

- Granica obszaru objętego planem
- Linie rozgraniczające tereny o różnym przeznaczeniu lub różnych zasadach zagospodarowania
- Nieprzekraczalna linia zabudowy

Przeznaczenie terenów


- MNU Teren zabudowy mieszkaniowej jednorodzinnej i zabudowy usługowej nieuciążliwej
- KDL Teren drogi publicznej klasy lokalnej

Pozostałe oznaczenia

- 69-75/39-14 Granica strefy ochrony konserwatorskiej stanowiska archeologicznego wraz z numerem stanowiska

ELEMENTY INFORMACYJNE PLANU

- 12 Wymiarowanie odległości w metrach

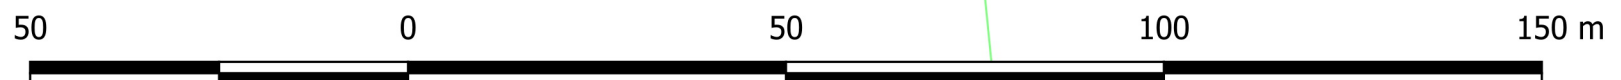

1:1 000

