

MAPA DO CELÓW PROJEKTOWYCH

Skala 1:500

Miejscowość; Stary Bazanów

Jed. ewid; 061604_5 Ryki-obszar wiejski, obręb; 061604_5.0028 STARY BAZANÓW

dotyczy działki nr 47, 48/1

Układ współrzędnych: 2000/7, Układ wysokości: PL-EVRF2007-NH (Amsterdam).

Niniejszą mapę wykonano na podstawie zaktualizowanej w obszarze objętym zamówieniem mapy zasadniczej w skali 1:500 (hybrydowej)

Obszar zaznaczono linią zieloną

wg stanu na dzień 12 kwietnia 2023 r. Oznac. kancelaryjne; GK.6640.432.2023

Rybaki, dnia 14.04.2023 r.

GEODETA UPRAWNIONY

mgr inż. Krzysztof Pudło

Upr. Min. G. P. i B. Nr 10432

08-550Kłoczew, Rybaki 2


tel./fax (25)75 43 068, kom. 501 588 578

NIP 826-103-66-56 Regon 710191016

GEODETA UPRAWNIONY
mgr inż. Krzysztof Pudło
Upr. nr 10432

Poświadczam, że niniejszy dokument został opracowany w wyniku prac geodezyjnych i kartograficznych, których rezultaty zawiera operat techniczny pozytywnie zweryfikowany. Jednocześnie oświadczam, że jestem świadomy odpowiedzialności karnej za złożenie fałszywego oświadczenia.

Identyfikator zgłoszenia prac	GK.6640.432.2023
Organ służby geodezyjnej, który otrzymał zgłoszenie pracy	STAROSTA RYCKI
Numer protokołu weryfikacji	GK.6640.432.2023_1
Data wystawienia protokołu weryfikacji	19.04.2023r.
Wykonawca prac geodezyjnych	GEODETA UPRAWNIONY mgr inż. Krzysztof Pudło
Imię, nazwisko, numer uprawnień oraz podpis kierownika prac geodezyjnych	<i>[Podpis]</i> mgr inż. Krzysztof Pudło Upr. nr 10432

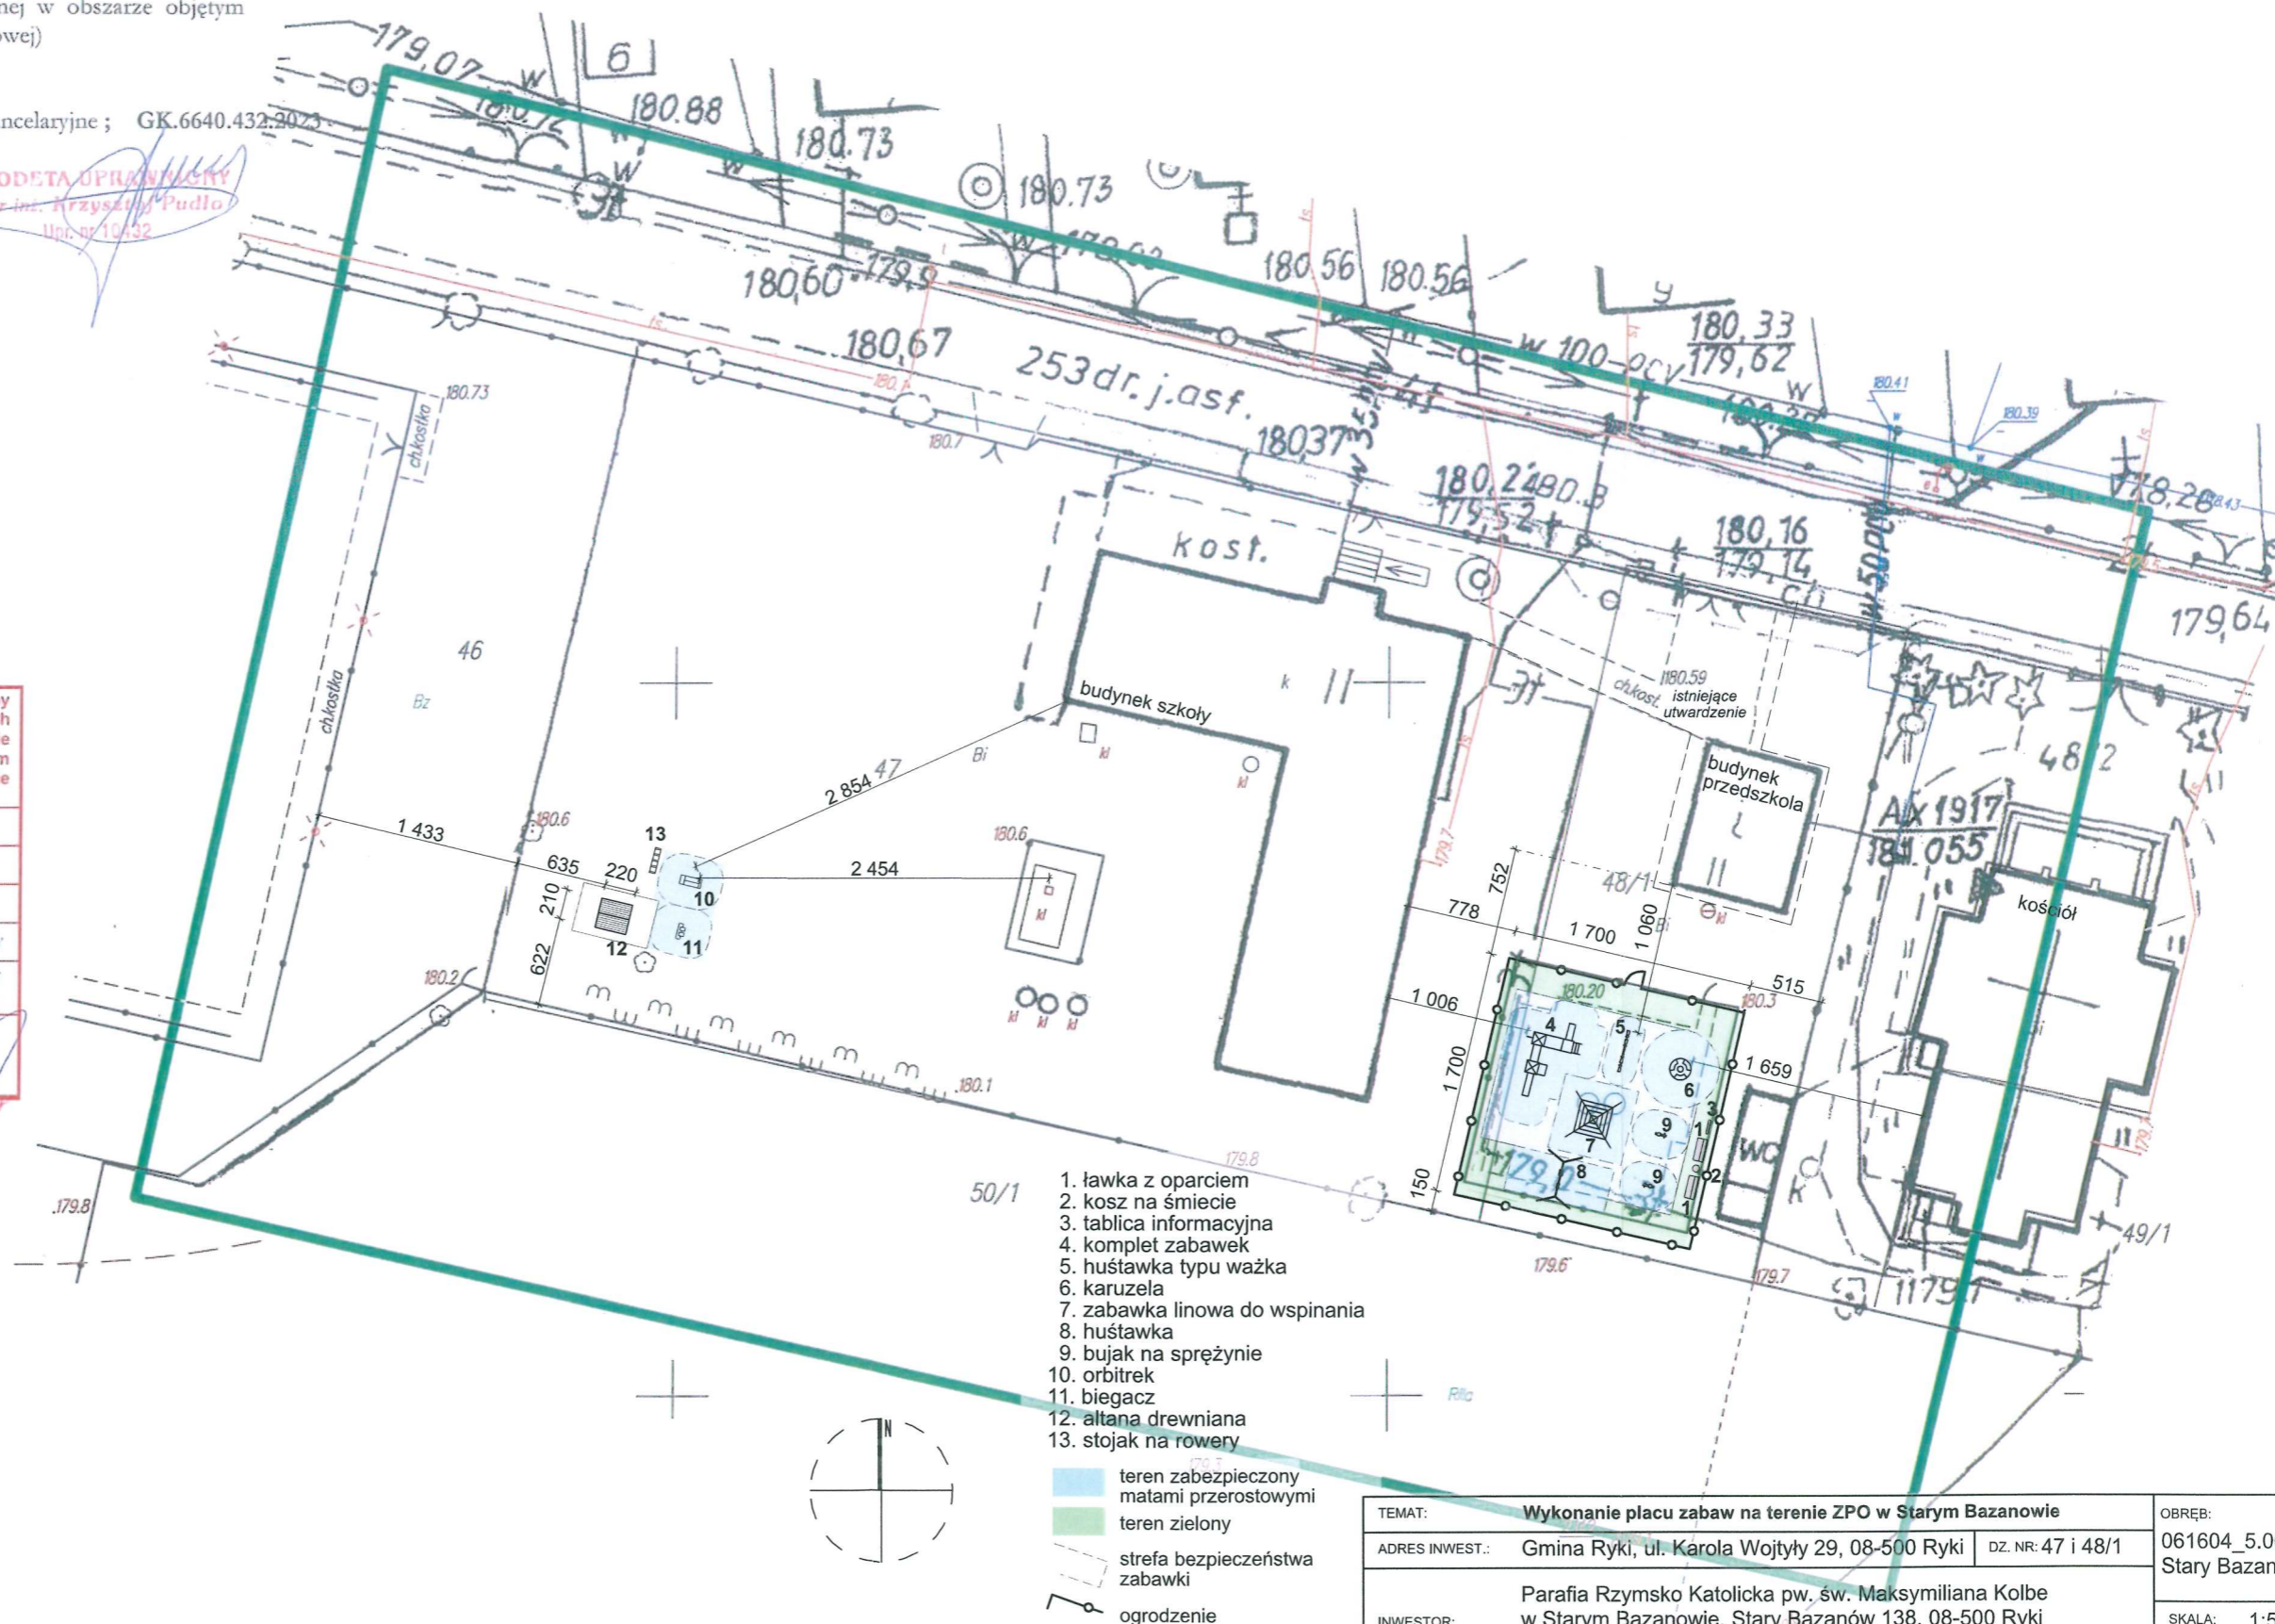

TEMAT:	Wykonanie placu zabaw na terenie ZPO w Starym Bazanowie		OBRĘB:	061604_5.0028 Stary Bazanów
ADRES INWEST.:	Gmina Ryki, ul. Karola Wojtyły 29, 08-500 Ryki	DZ. NR: 47 i 48/1	SKALA:	1:500
INWESTOR:	Parafia Rzymsko Katolicka pw. św. Maksymiliana Kolbe w Starym Bazanowie, Stary Bazanów 138, 08-500 Ryki		NR RYS.:	zł-01
TYTUŁ RYSUNKU:	Zagospodarowanie terenu placu zabaw			
DATA: kwiecień 2023	PROJEKTANT: Radosław Bagrowski upr. do proj. w specjalności arch. nr 126/LBOKK/2014			