

GEODETA UPRAWNIONY
 mgr inż. Krzysztof Pudło
 Upr. Min. G. P. i B. Nr 10432
 08-550 Kłoczew, Rybaki 2
 tel./fax (25) 75 43 068, kom. 501 588 578
 NIP 826-103-66-56 Regon 710191016

MAPA DO CELÓW PROJEKTOWYCH
 Skala 1:500


Miejscowość: **Stary Bazanów**
 Jed. ewid; **061604_5 Ryki-obszar wiejski, obręb; 061604_5.0028 STARY BAZANÓW**
 dotyczy działki nr 47, 48/1

Układ współrzędnych: 2000/7, Układ wysokości: PL-EVRF2007-NH (Amsterdam).
 Niniejszą mapę wykonano na podstawie zaktualizowanej w obszarze objętym zamówieniem mapy zasadniczej w skali 1:500 (hybrydowej)

Obszar zaznaczono linią zieloną
 wg stanu na dzień 12 kwietnia 2023 r. Oznac. kancelaryjne; GK.6640.432.2023

Rybaki, dnia 14.04.2023 r.

GEODETA UPRAWNIONY
 mgr inż. Krzysztof Pudło
 Upr. nr 10432

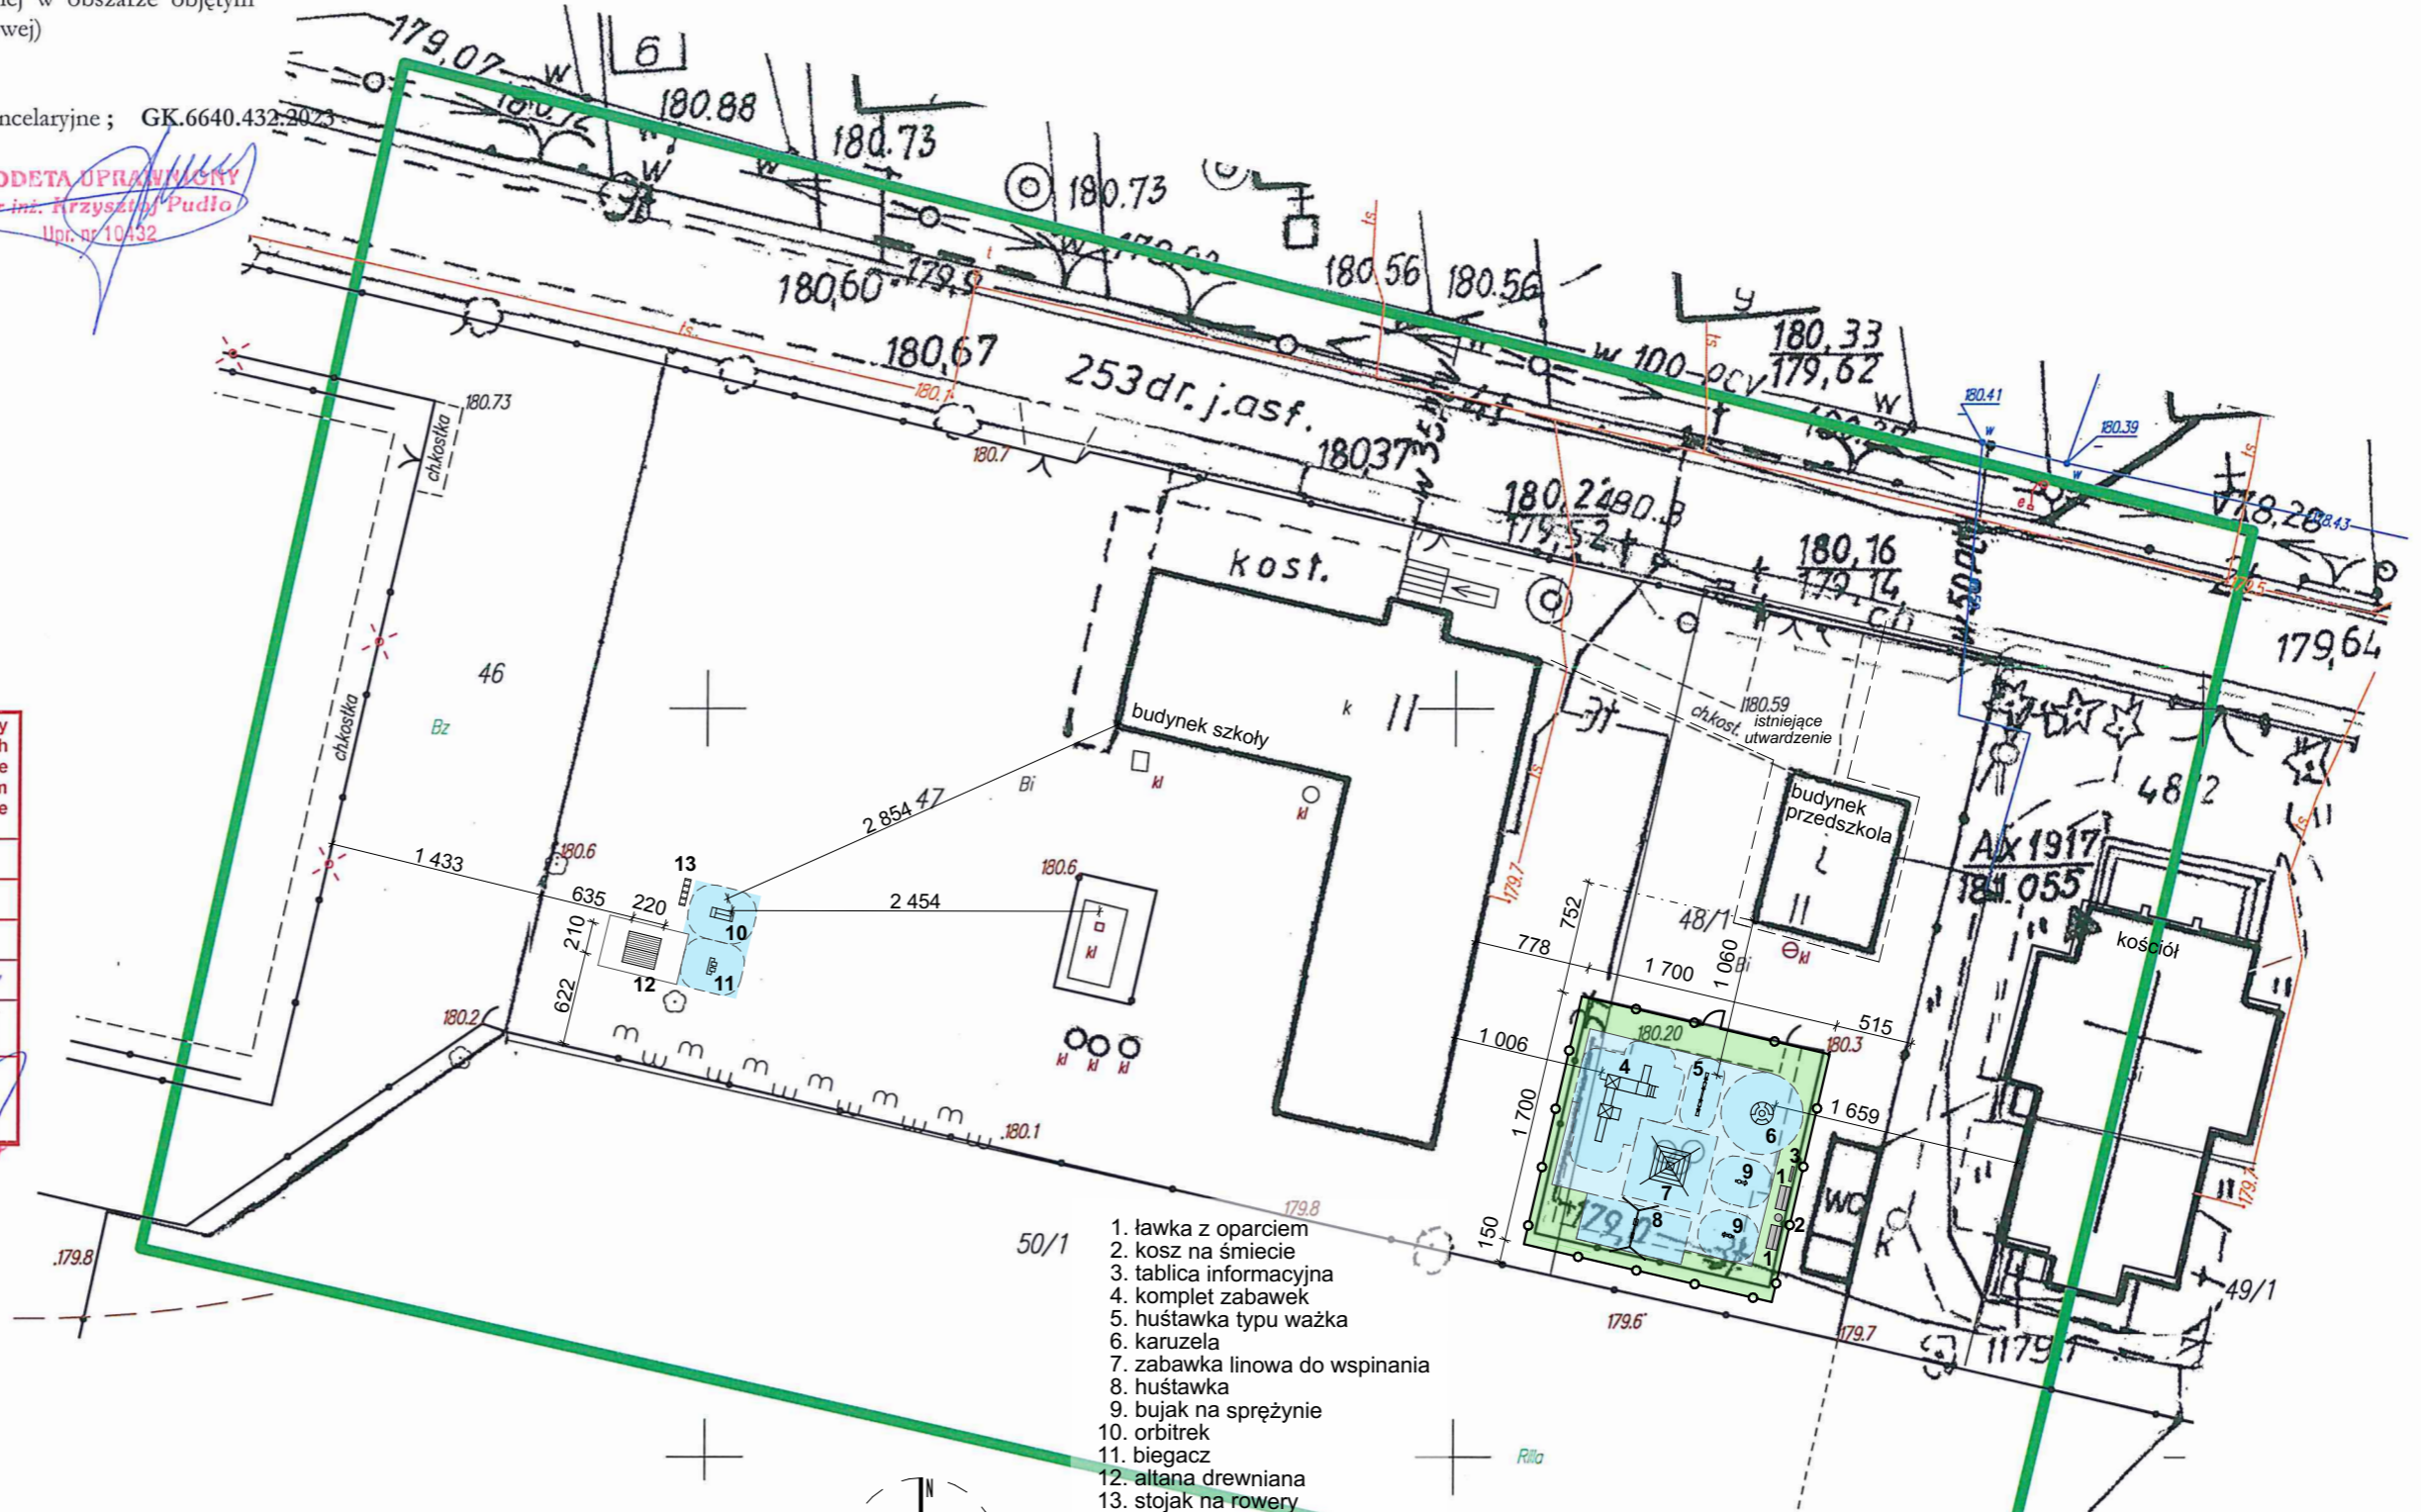

Poświadczam, że niniejszy dokument został opracowany w wyniku prac geodezyjnych i kartograficznych, których rezultaty zawiera operat techniczny pozytywnie zweryfikowany. Jednocześnie oświadczam, że jestem świadomy odpowiedzialności karnej za złożenie fałszywego oświadczenia.

| | |
|--|---|
| Identyfikator zgłoszenia prac | GK.6640.432.2023 |
| Organ służby geodezyjnej, który otrzymał zgłoszenie pracy | STAROSTA RYCKI |
| Numer protokołu weryfikacji | GK.6640.432.2023_1 |
| Data wystawienia protokołu weryfikacji | 19.04.2023r. |
| Wykonawca prac geodezyjnych | GEODETA UPRAWNIONY mgr inż. Krzysztof Pudło |
| Imię, nazwisko, numer uprawnień oraz podpis kierownika prac geodezyjnych | <i>[Signature]</i> mgr inż. Krzysztof Pudło Upr. nr 10432 |

1. ławka z oparciem
2. kosz na śmiecie
3. tablica informacyjna
4. komplet zabawek
5. huśtawka typu ważka
6. karuzela
7. zabawka linowa do wspinania
8. huśtawka
9. bujak na sprężynie
10. orbitrek
11. biegacz
12. altana drewniana
13. stojak na rowery

- teren zabezpieczony matami przerosłowymi
- teren zielony
- strefa bezpieczeństwa zabawki
- ogrodzenie

| | | | | |
|---------------------|---|-------------------|----------|--------------------------------|
| TEMAT: | Wykonanie placu zabaw na terenie ZPO w Starym Bazanowie | | OBRĘB: | 061604_5.0028 Stary Bazanów |
| ADRES INWEST.: | Gmina Ryki, ul. Karola Wojtyły 29, 08-500 Ryki | DZ. NR: 47 i 48/1 | SKALA: | 1:500 |
| INWESTOR: | Parafia Rzymsko Katolicka pw. św. Maksymiliana Kolbe w Starym Bazanowie, Stary Bazanów 138, 08-500 Ryki | | NR RYS.: | zł-01 |
| TYTUŁ RYSUNKU: | Zagospodarowanie terenu placu zabaw | | | |
| DATA: kwiecień 2023 | PROJEKTANT: Radosław Bagrowski upr. do proj. w specjalności arch. nr 126/LBOKK/2014 | | | |