

GEODETA UPRAWNIONY
 mgr inż. Krzysztof Pudło
 Upr. Min. G. P. i B. Nr 10432
 08-550Kłoczew, Rybaki 2
 tel./fax (25)75 43 068, kom. 501 588 578
 NIP 826-103-66-56 Regon 710191016

MAPA DO CELÓW PROJEKTOWYCH

Skala 1:500

Miejscowość; Stary Bazanów

Jed. ewid; 061604_5 Ryki-obszar wiejski, obręb; 061604_5.0028 STARY BAZANÓW
 dotyczy działki nr 47, 48/1

Układ współrzędnych: 2000/7, Układ wysokości: PL-EVRF2007-NIH (Amsterdam).

Niniejszą mapę wykonano na podstawie zaktualizowanej w obszarze objętym zamówieniem mapy zasadniczej w skali 1:500 (hybrydowej)

Obszar zaznaczono linią zieloną


wg stanu na dzień 12 kwietnia 2023 r. Oznac. kancelaryjne; GK.6640.432.2023

Rybaki, dnia 14.04.2023 r.

GEODETA UPRAWNIONY
 mgr inż. Krzysztof Pudło
 Upr. nr 10432

Poświadczam, że niniejszy dokument został opracowany w wyniku prac geodezyjnych i kartograficznych, których rezultaty zawiera operat techniczny pozytywnie zweryfikowany. Jednocześnie oświadczam, że jestem świadomy odpowiedzialności karnej za złożenie fałszywego oświadczenia.

Identyfikator zgłoszenia prac	GK.6640.432.2023
Organ służby geodezyjnej, który otrzymał zgłoszenie pracy	STAROSTA RYCKI
Numer protokołu weryfikacji	GK.6640.432.2023_1
Data wystawienia protokołu weryfikacji	19.04.2023r.
Wykonawca prac geodezyjnych	GEODETA UPRAWNIONY mgr inż. Krzysztof Pudło
Imię, nazwisko, numer uprawnień oraz podpis kierownika prac geodezyjnych	<i>[Podpis]</i> mgr inż. Krzysztof Pudło Upr. nr 10432

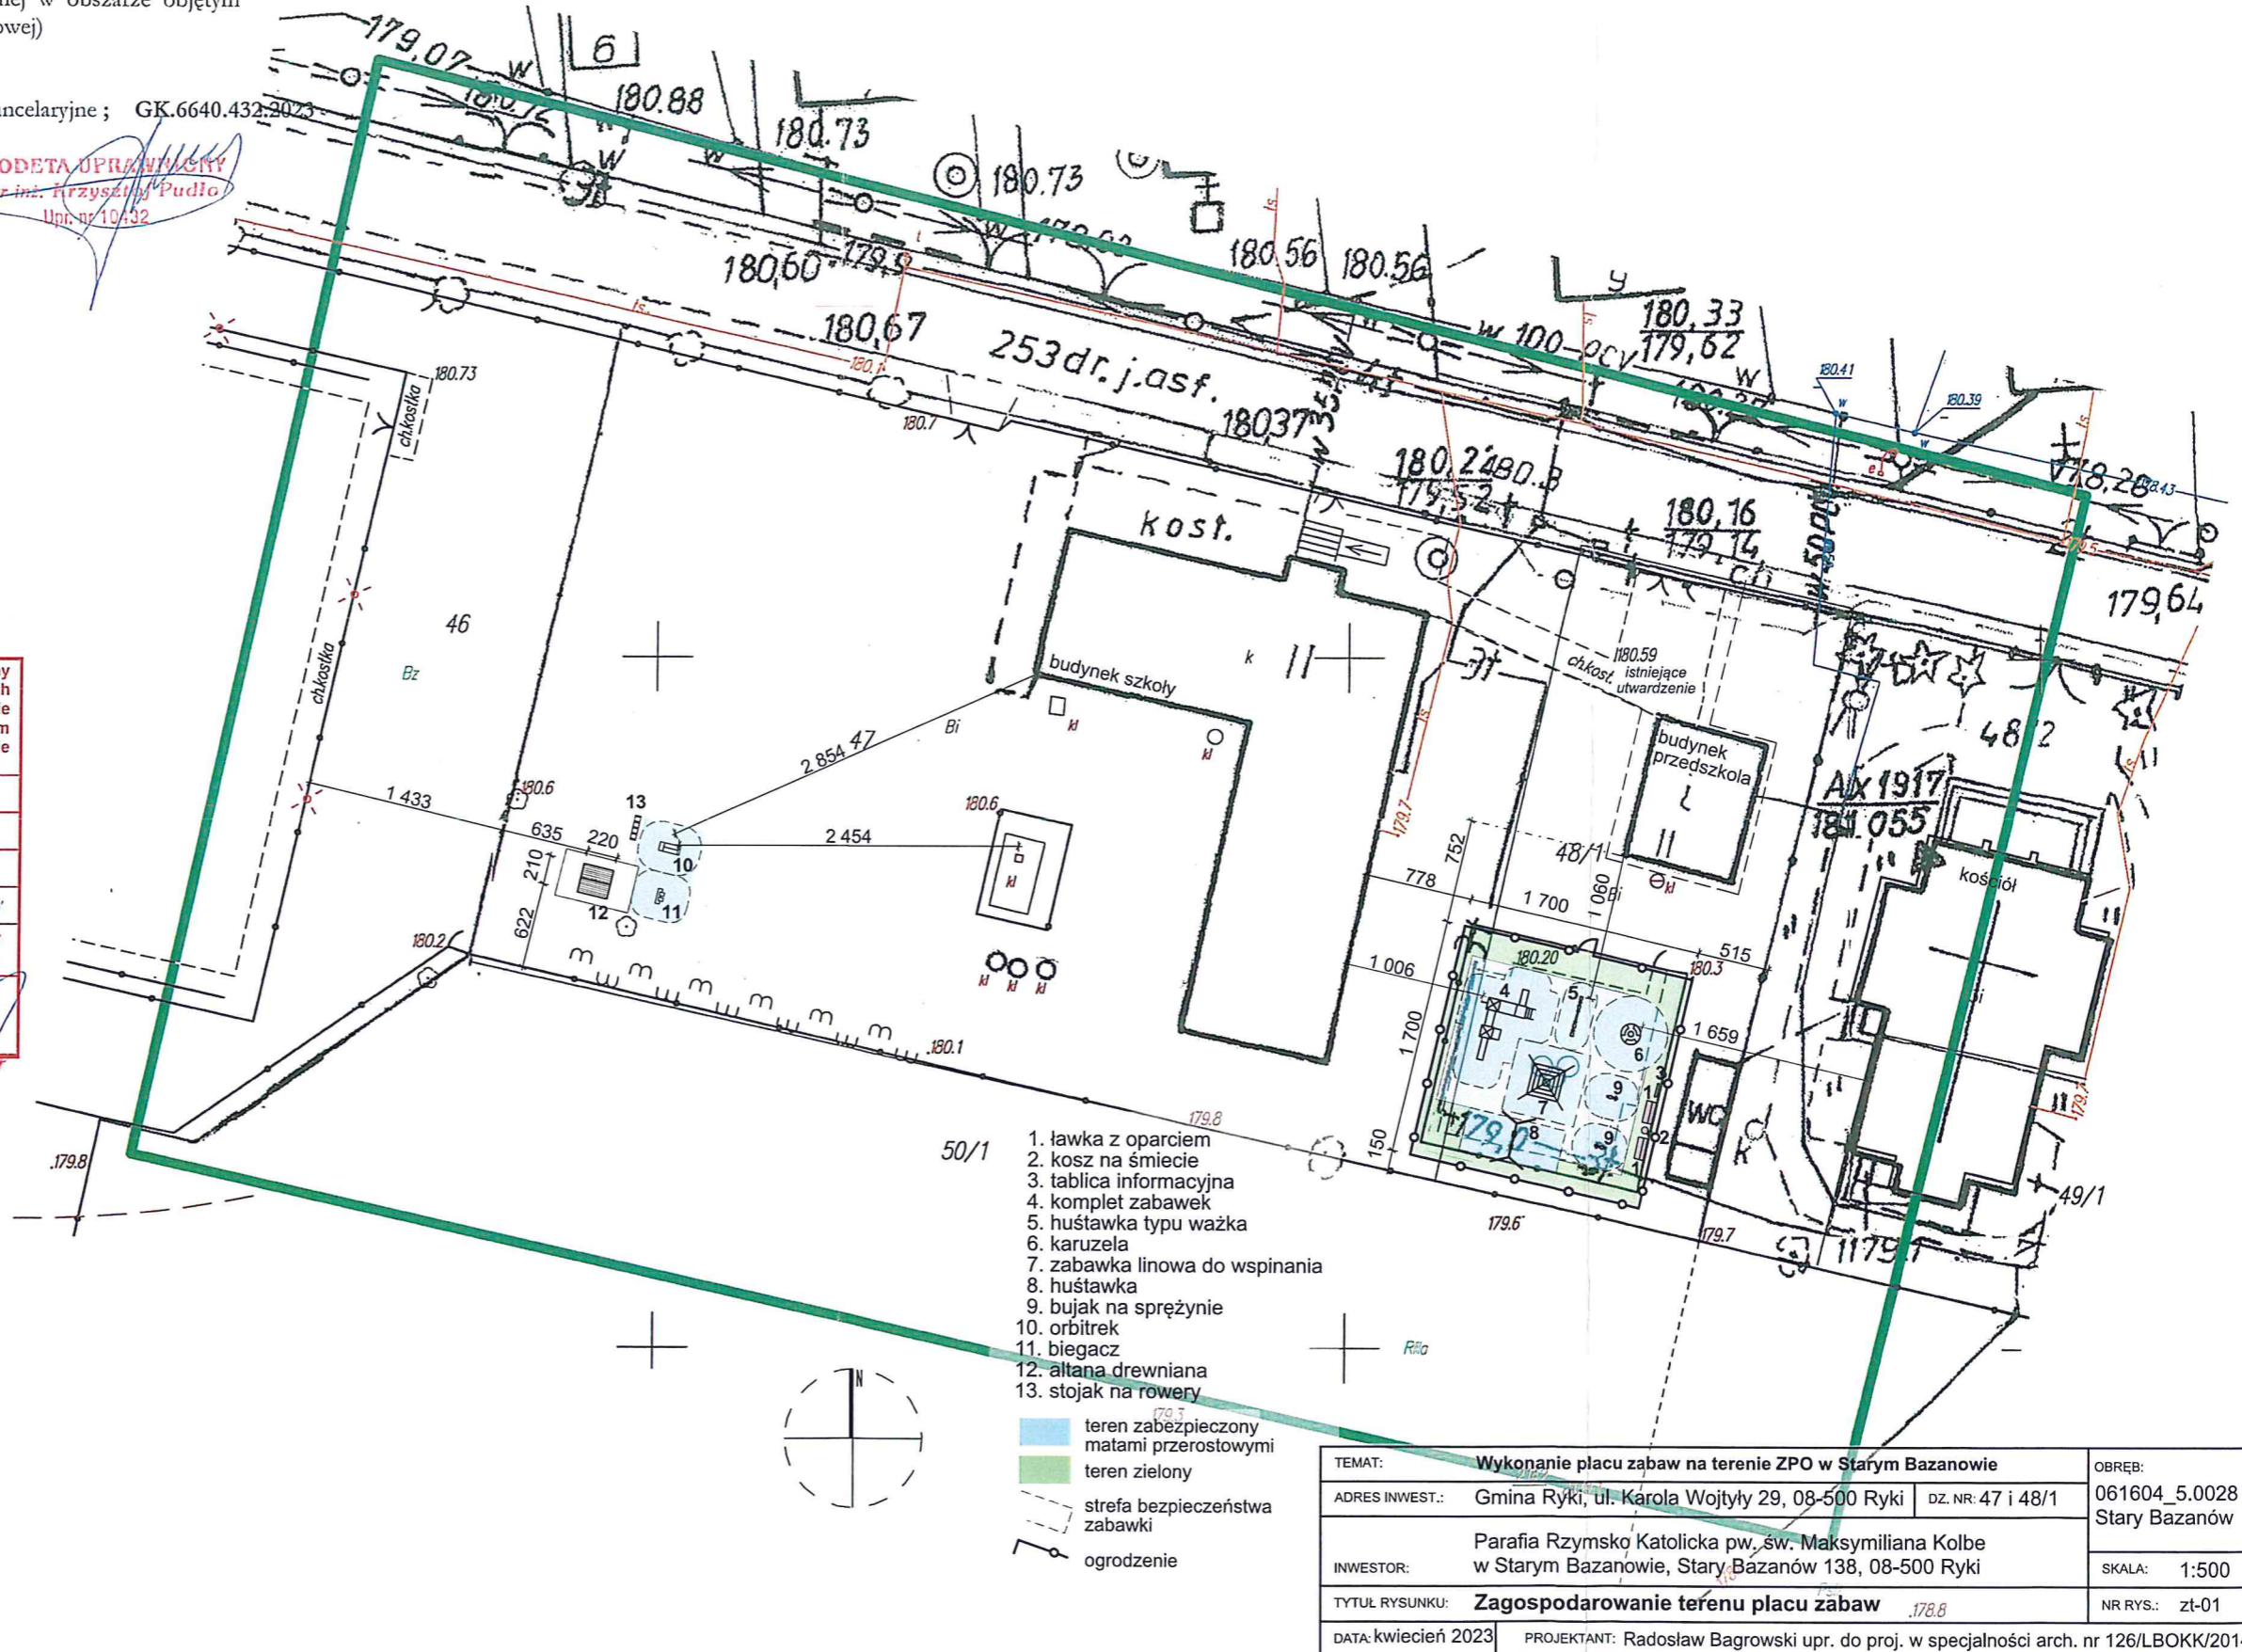

TEMAT:	Wykonanie placu zabaw na terenie ZPO w Starym Bazanowie	OBRĘB:	061604_5.0028 Stary Bazanów
ADRES INWEST.:	Gmina Ryki, ul. Karola Wojtyły 29, 08-500 Ryki	DZ. NR:	47 i 48/1
INWESTOR:	Parafia Rzymsko Katolicka pw. sw. Maksymiliana Kolbe w Starym Bazanowie, Stary Bazanów 138, 08-500 Ryki	SKALA:	1:500
TYTUŁ RYSUNKU:	Zagospodarowanie terenu placu zabaw 179.8	NR RYS.:	zł-01
DATA: kwiecień 2023	PROJEKTANT: Radosław Bagrowski upr. do proj. w specjalności arch. nr 126/LBOKK/2014		