

woj.: lubelskie
 powiat: rycki
 j. ewid.: 061604_4 Ryki
 obręb: 061604_4.0003 Julin

MAPA DO CELÓW PROJEKTOWYCH

obejmująca teren wzdłuż działki 453/1
 -ul. Bodowlana położonej w m. Julin, gm. Ryki

pow. rycki
 skala 1 : 500

woj. lubelskie
 sekcje: 7.159.29.02.1.3
 7.159.29.02.3.1
 7.159.29.02.3.2

Mapę wykonano na podstawie
 uaktualizowanej, w obszarze objętym zamówieniem
 mapy zasadniczej,
 w stanie na dzień 28.06.2015r.

wyklucza się istnienia w terenie innych
 wykazanych na niniejszej mapie urządzeń
 ziemnych, które nie były zgłoszone
 w inwentaryzacji lub o których brak jest
 informacji w instytucjach branżowych.

Mapa zasadnicza - granicze numeryczne

Mapa wykonana dn. 28.06.2015r.
 RG GK.6640.695.2021
 c. nr 1/6/2021r.


Wszelkie trwałe obiekty budowlane podlegają
 wytyczeniu oraz geodezyjnej inwentaryzacji
 przez jednostki wykonawstwa geodezyjnego.

Poziom odniesienia PL-EVRF2007-NH
 Układ współrzędnych płaskich 2000

wyk.:
 mgr inż. Agnieszka Mokrej-Filipek
 Upr. C.G.K. N. 20174

Poświadczam, że niniejszy dokument został opracowany w wyniku prac geodezyjnych i kartograficznych, których rezultatem jest niniejsza mapa zasadnicza, w której zawieszono operat techniczny wpisany do ewidencji materiałów państwowego zasobu geodezyjnego i kartograficznego.	
Organ prowadzący państwowy zasób geodezyjny i kartograficzny	STAROSTA RYCKI
Identyfikator ewidencyjny materiału zasobu - operatu technicznego	P.0616.2021.511
Data wpisania operatu technicznego do ewidencji materiałów zasobu	2021-07-26
Imię, nazwisko i podpis osoby reprezentującej organ	Z up. Starosty Ryckiego

mgr inż. Adam Cybulski
 Inspektor
 w Powiatowym Ośrodku Dokumentacji
 Geodezyjnej i Kartograficznej

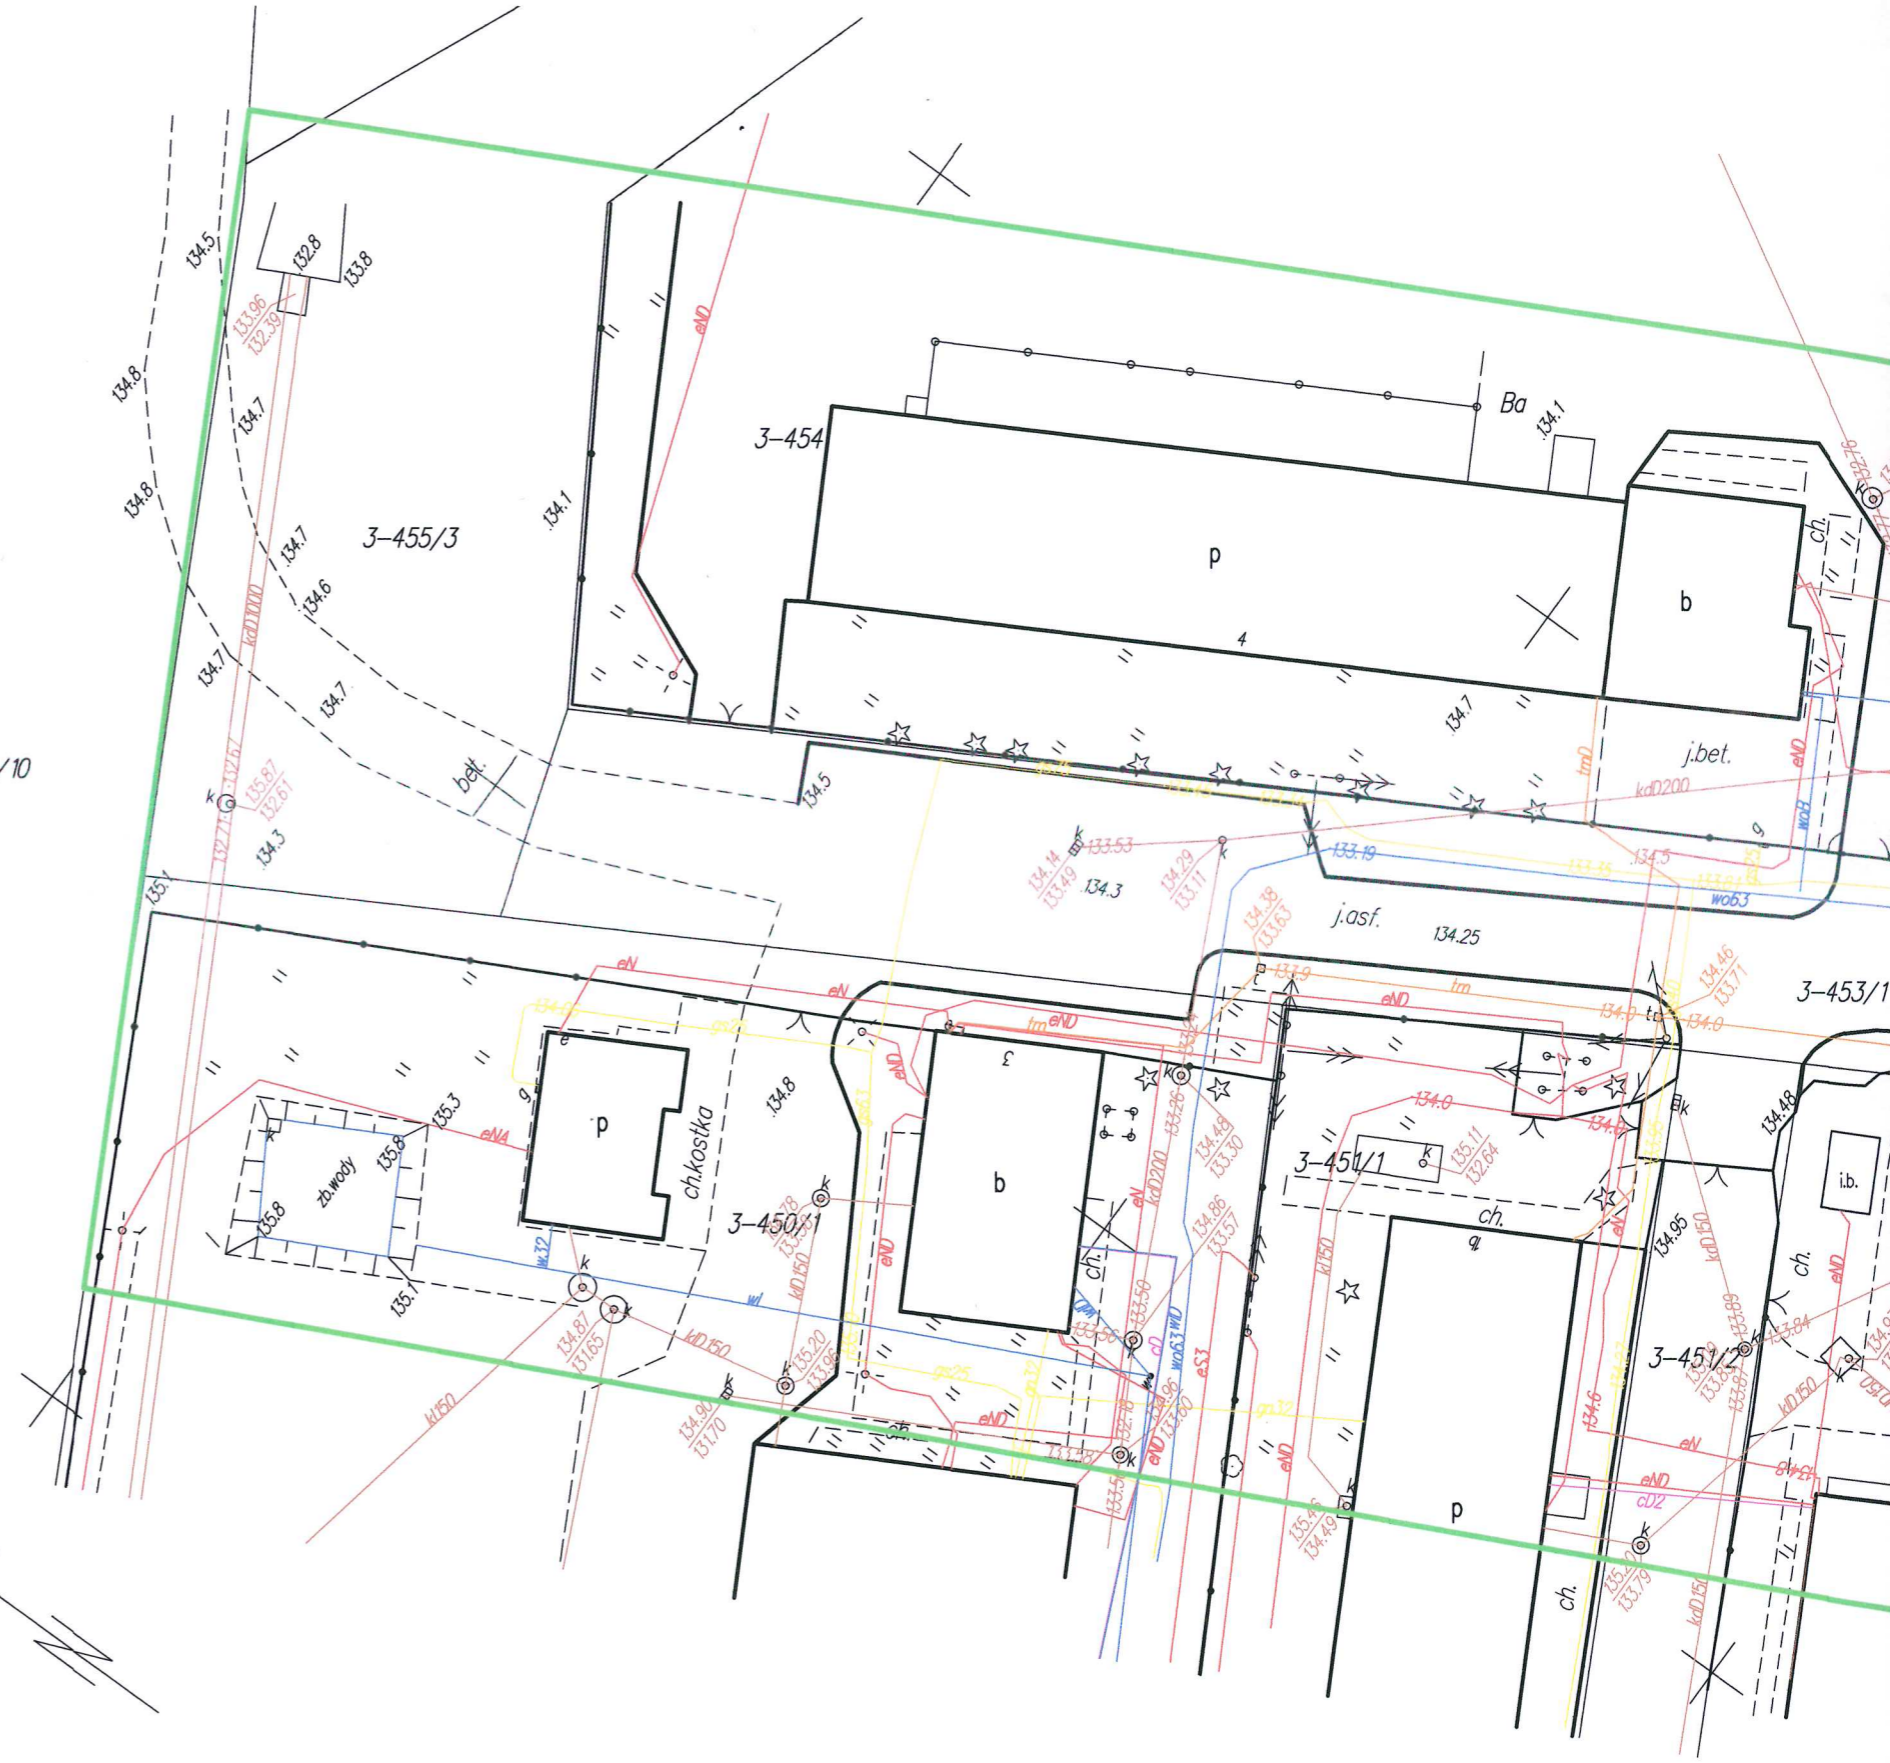

zakres opracowania